


ORTOFOTOCARTA - rappresentazione scala 1:10000




AEROFOTOGRAMMETRIA - rappresentazione scala 1:10000

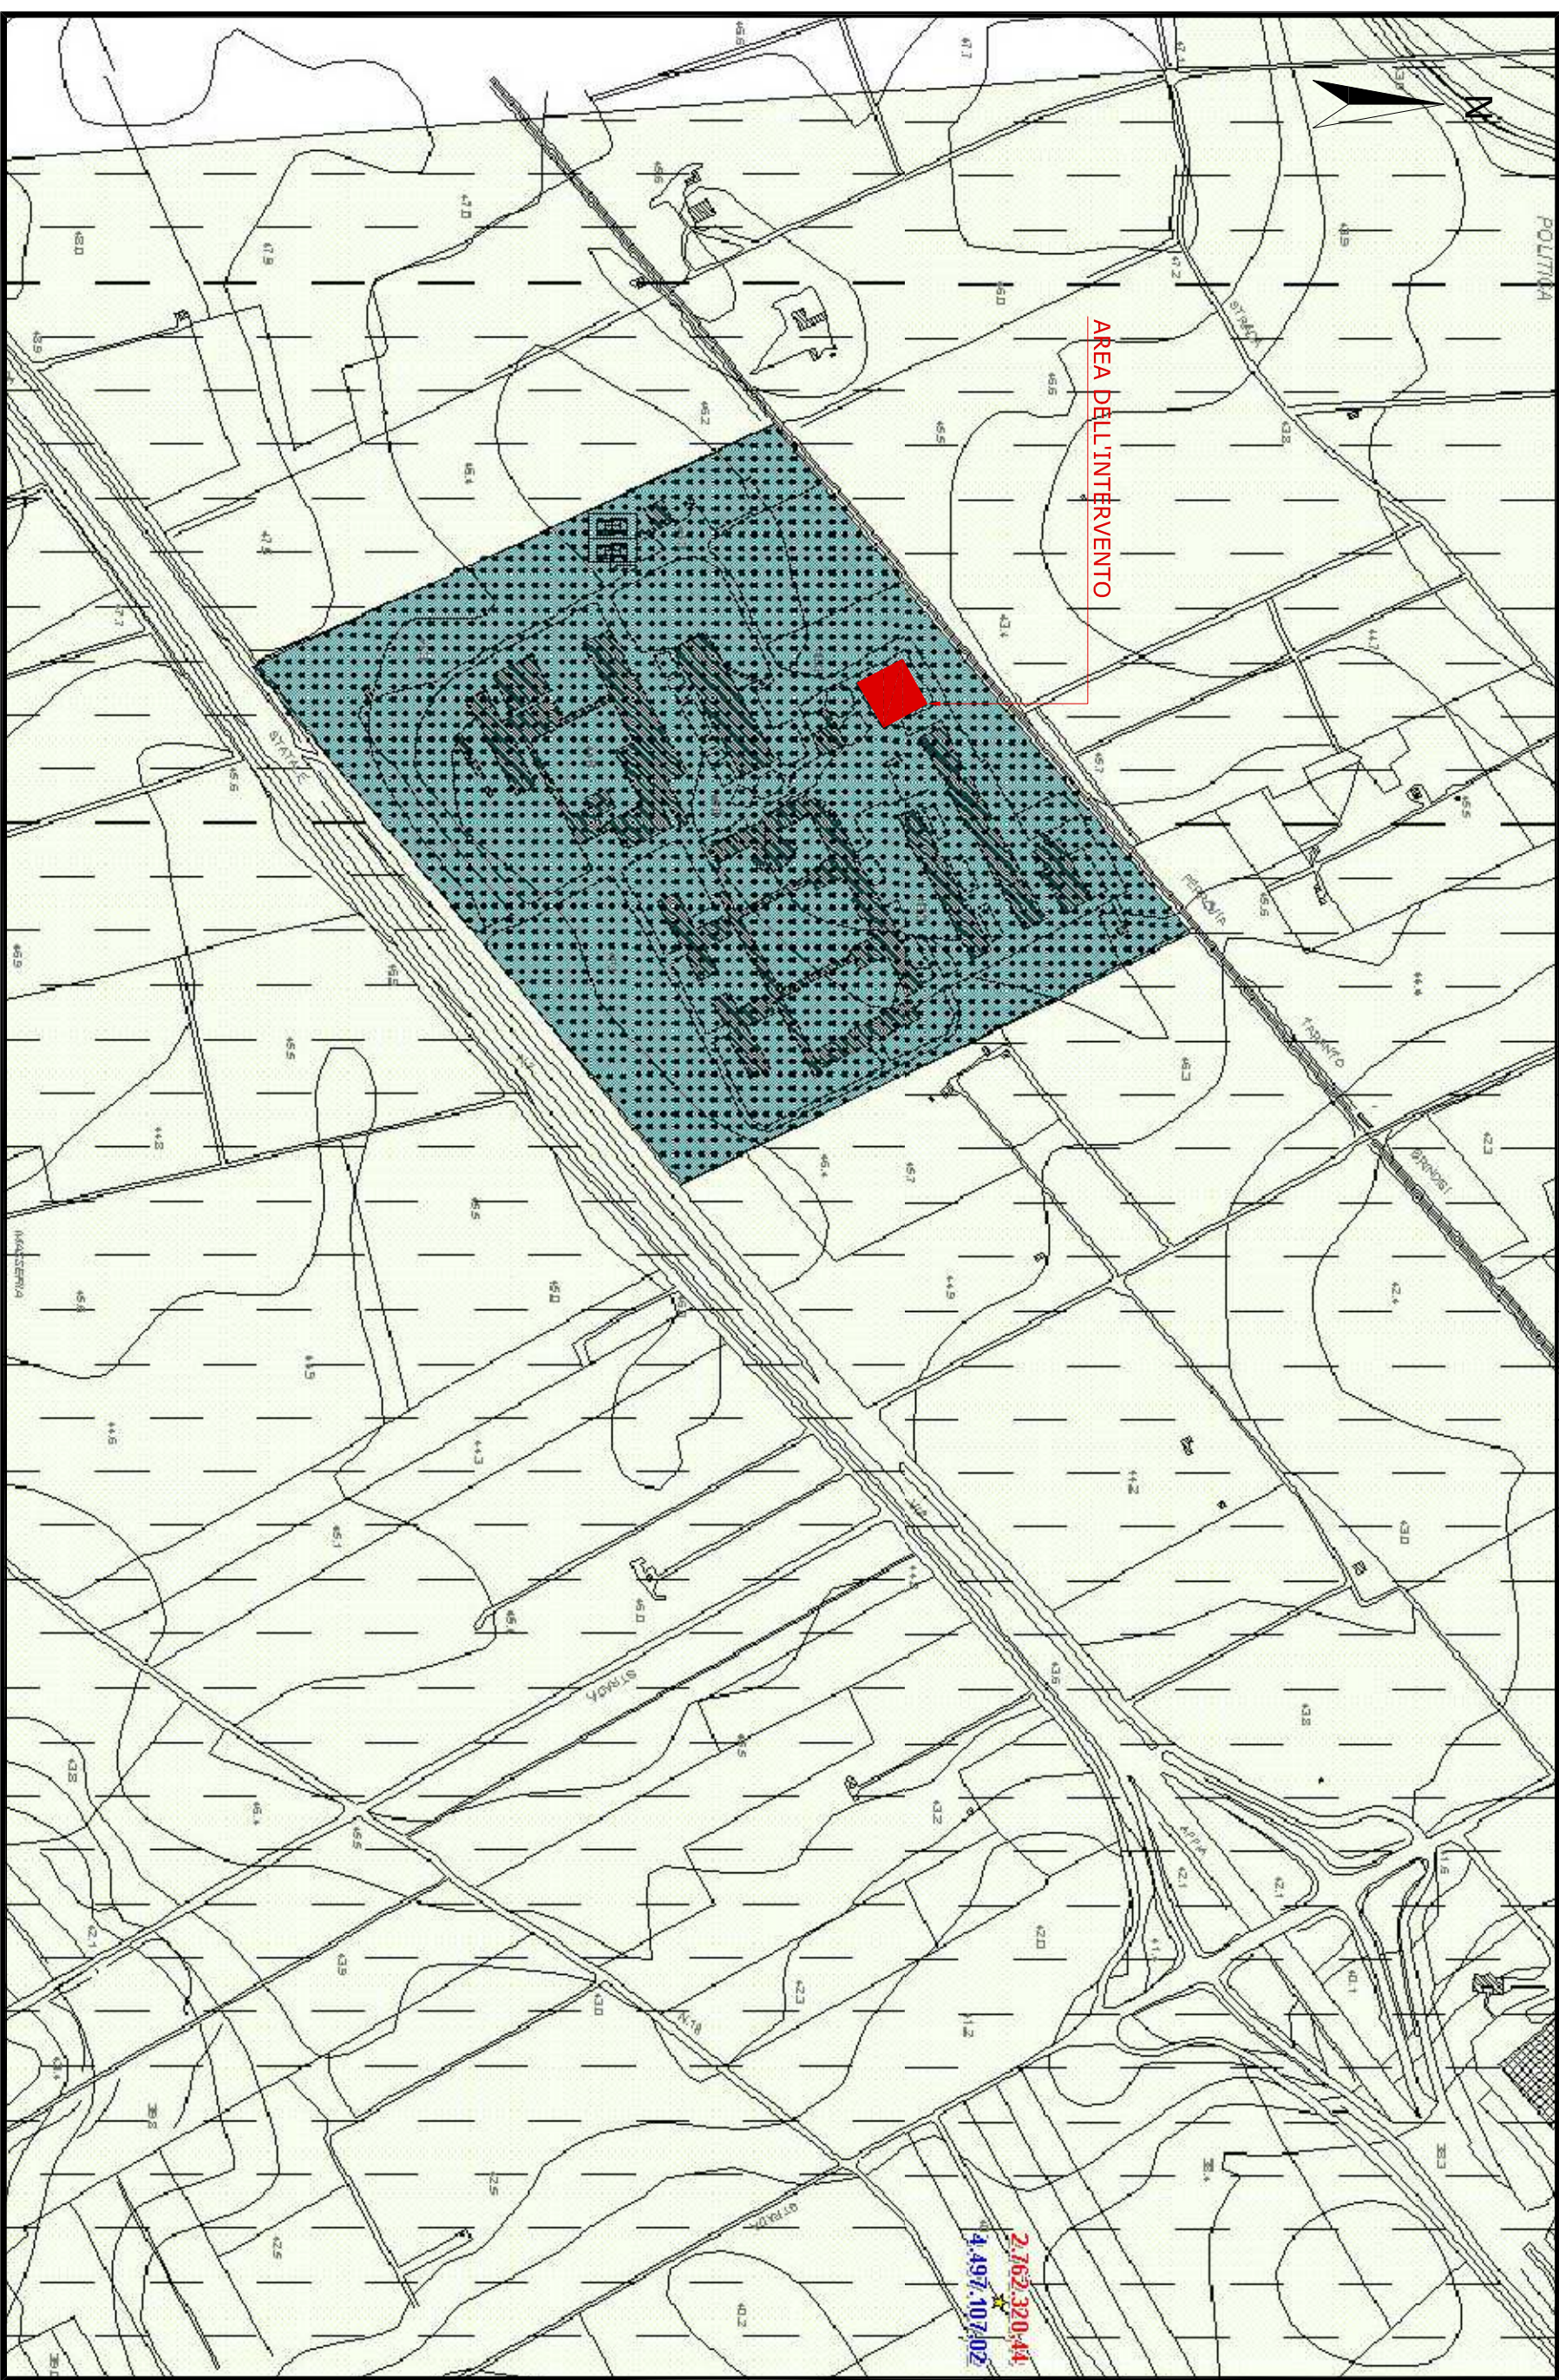

STRALCIO PIANO REGOLATORE GENERALE rappresentazione scala 1:5000




STRALCIO CATASTALE rappresentazione scala 1:2000



Camera di Commercio
Brindisi

REALIZZAZIONE DELLA NUOVA SEDE CAMERALE
PRESSO LA "CITADELLA DELLA RICERCA"
km 706+000 STRADA STATALE 7 APPIA

PROGETTO ESECUTIVO



INGUADRAMENTO TERRITORIALE

PARCCH
01

VAR

NO.	DATA	INTERVENTO	VERIFICATO	APPROVATO
0	Agosto 2017	Catastro	Argomenti	Argomenti

PROGETTAZIONE
Ing. Cesare ARGENTIERI

RESPONSABILE UNICO DEL PROCEDIMENTO
Dott. Angelo Raffaele CATOFORIO