PIANTA PIANO TERRA

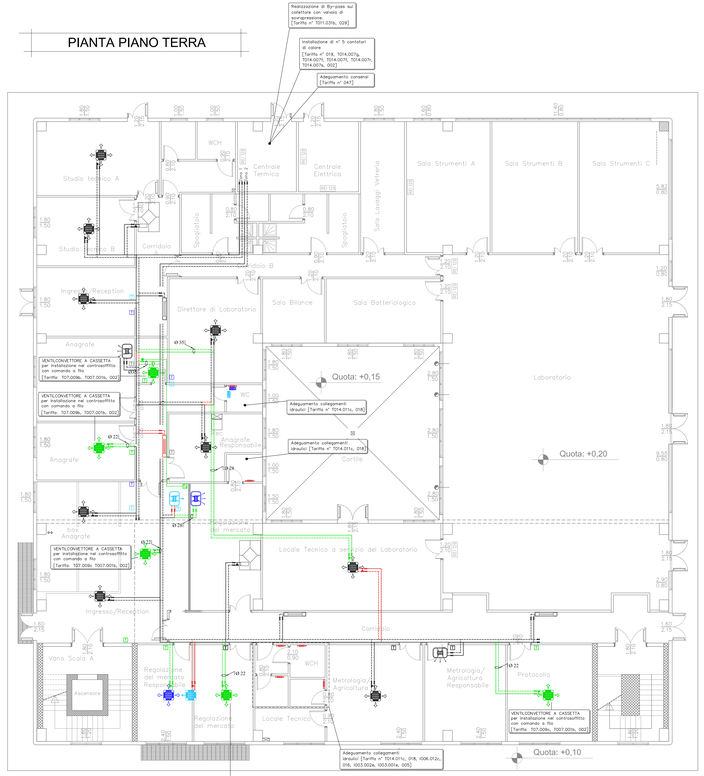

Tubazioni di mandata e ritorno acque realizzate con tubazioni in acciaio zincato con giunzioni a pinzare tipo "raccorderie metalliche" coibentato con polietilene espanso a celule chiuse con spessori secondo DPR 412/93 e rivestito con banda in PVC di colore bianco.
Adeguamento dell'impianto di climatizzazione [Tariffa n° 017]

PIANTA PIANO TERRA

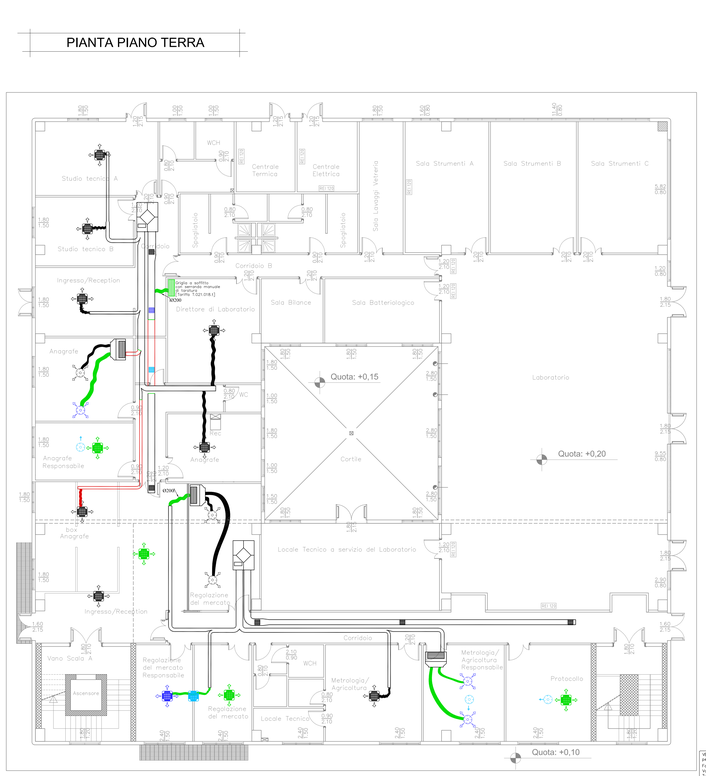

PIANTA PIANO PRIMO

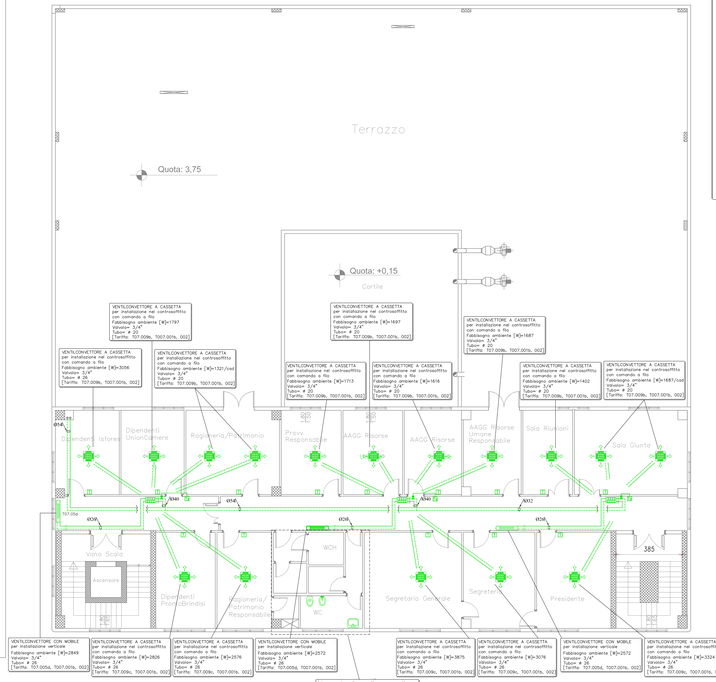

Tubazioni di mandata e ritorno fino ai collettori realizzata in acciaio zincato serie media; derivazioni dai collettori ai singoli ventilconvettori con funzione in Pex/Al/Pex. Coibentazione in polietilene espanso a celle chiuse con spessori conformi alla norma e rivestita con banda in PVC di colore bianco

LEGENDA

- Componente esistente da rimuovere [Rif. n° Tariffa 012, 017, 039]
- Componente esistente da rimuovere per installazione in differente posizione [Rif. n° Tariffa 017]
- Nuovo dispositivo rinveniente da precedente rimozione di componente esistente [Rif. n° Tariffa 017]
- Componente esistente
- Fornitura e posa in opera di nuovo dispositivo
- Fornitura e posa in opera di nuove tubazioni [Rif. n° Tariffa T.009.005.e, T.009.005.f, T.009.005.g T.010.002.i, T.010.002.l, T.010.002.m]
- Cronotermostato installato a parete per consenso apertura elettrovalvola zona [Rif. n° Tariffa T.012.002a]
- Termostato ambiente per comando ventilconvettori [Rif. n° Tariffa T.007.011f]
- Collettore di distribuzione idrica/climatizzazione [Rif. n° Tariffa T.013.008.a, T.013.008.p, T013.010g]
- Condotto flessibile coibentato di distribuzione aria [Rif. n° Tariffa T.021.002.d]
- Valvola a due vie motorizzata [Rif. n° Tariffa T.012.028.e, T012.028.d, 002]

Camera di Commercio Brindisi

Titolo:

REALIZZAZIONE DELLA NUOVA SEDE CAMERALE PRESSO LA "CITTADELLA DELLA RICERCA" km 706+000 STRADA STATALE 7 APPIA

PROGETTO ESECUTIVO

oggetto della tavola:

LOCALIZZAZIONE DEGLI INTERVENTI: Impianto di climatizzazione

Elab.: pIMP

01c

Scala: 1:100

rev.	data	aggiornamento	validato	verificato	approvato
0	Aprile 2017	emissione	Cutaro	Argentieri	Argentieri

PROGETTAZIONE
Ing. Cesare ARGENTIERI

RESPONSABILE UNICO DEL PROCEDIMENTO
Dott. Angelo Raffaele CAFORIO