## PIANTA PIANO TERRA STATO DI FATTO

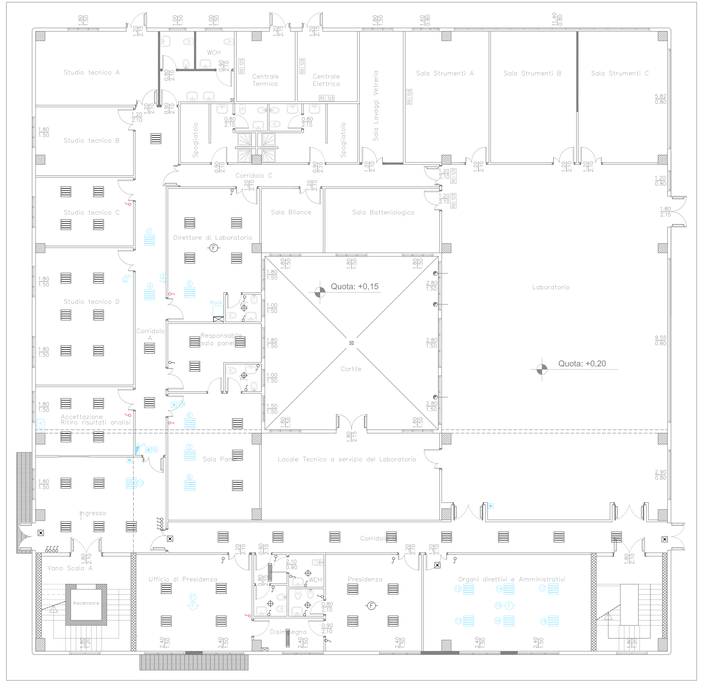


## PIANTA PIANO TERRA

Adeguamento impianti elettrici esistenti [Rif. Tariffa n° 024, 003, 013, 037, 044, 045]

## PIANTA PIANO PRIMO

= Rimozione di componente elettrica senza recupero [Rif. n° Tariffa 046]

= Rimozione di componente elettrica con recupero [Rif. n° Tariffa 026, 009]

= Riposizionamento componente elettrica recuperata [Rif. n° Tariffa 026]

= Nuova componente elettrica da installare [Rif. n° Tariffa EL.005.005.h, EL.005.005.l, EL.005.017.e, EL.006.003.a, EL.006.016.a, EL.006.009.a, EL.006.014a, EL.006.012.a, EL006.015.a, EL.006.024a, EL.006.019.a, EL.006.002.a]

= Fpo di nuovo estrattore aria [Rif. n° Tariffa T.022.001.b, 002, OM.010.011]

### LEGENDA

| | |
|---|---|
| | Apparecchio di illuminazione per montaggio incassato nel controsoffitto con schermo in lamiera d'acciaio verniciata bianca – 4x18W [Rif. Tariffa n° EL.005.005.h, EL.006.014.a, EL.006.012.a, EL006.015.a] |
| | Apparecchio di illuminazione per montaggio incassato nel controsoffitto con schermo in lamiera d'acciaio verniciata bianca – 2x36W [Rif. Tariffa n° EL.005.005.l, EL.006.014.a, EL.006.012.a, EL006.015.a] |
| | Plafoniera di illuminazione di sicurezza PL24W [Rif. Tariffa n° EL005.017 e] |
| | Deviatore modulare entro scatola portafrutto [Rif. Tariffa n° EL006.015a] |
| | Interruttore unipolare modulare entro scatola portafrutto [Rif. Tariffa n° EL006.014 a] |
| | Punto luce a parete [Rif. Tariffa n° EL006.014 a, 025] |
| | Punto luce a soffitto con plafoniera incassata nel controsoffito [Rif. Tariffa n° EL006.014 a] |

Camera di Commercio Brindisi

Lavoro:

# REALIZZAZIONE DELLA NUOVA SEDE CAMERALE PRESSO LA "CITTADELLA DELLA RICERCA" km 706+000 STRADA STATALE 7 APPIA

*PROGETTO ESECUTIVO*

oggetto della tavola

## LOCALIZZAZIONE DEGLI INTERVENTI: Impianto elettrico - PUNTI LUCE

Sig.:

Elab.: pIMP

**01e**

Scala: 1:100

| rev. | data | aggiornamento | redatto | verificato | approvato |
|---|---|---|---|---|---|
| 0 | Aprile 2017 | emissione | Cutaro | Argentieri | Argentieri |
| | | | | | |
| | | | | | |
| | | | | | |

| PROGETTAZIONE | RESPONSABILE UNICO DEL PROCEDIMENTO |
|---|---|
| Ing. Cesare ARGENTIERI | Dott. Angelo Raffaele CAFORIO |