PIANTA PIANO PRIMO

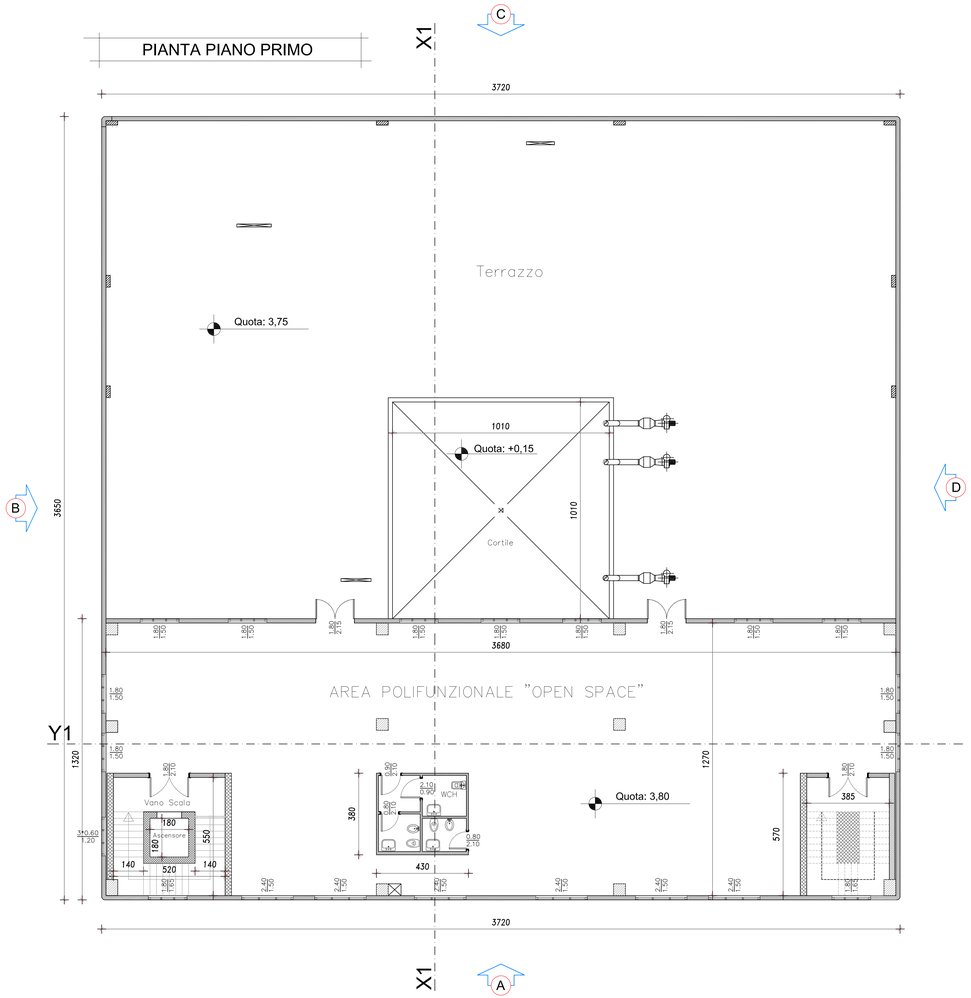

PIANTA PIANO COPERTURA

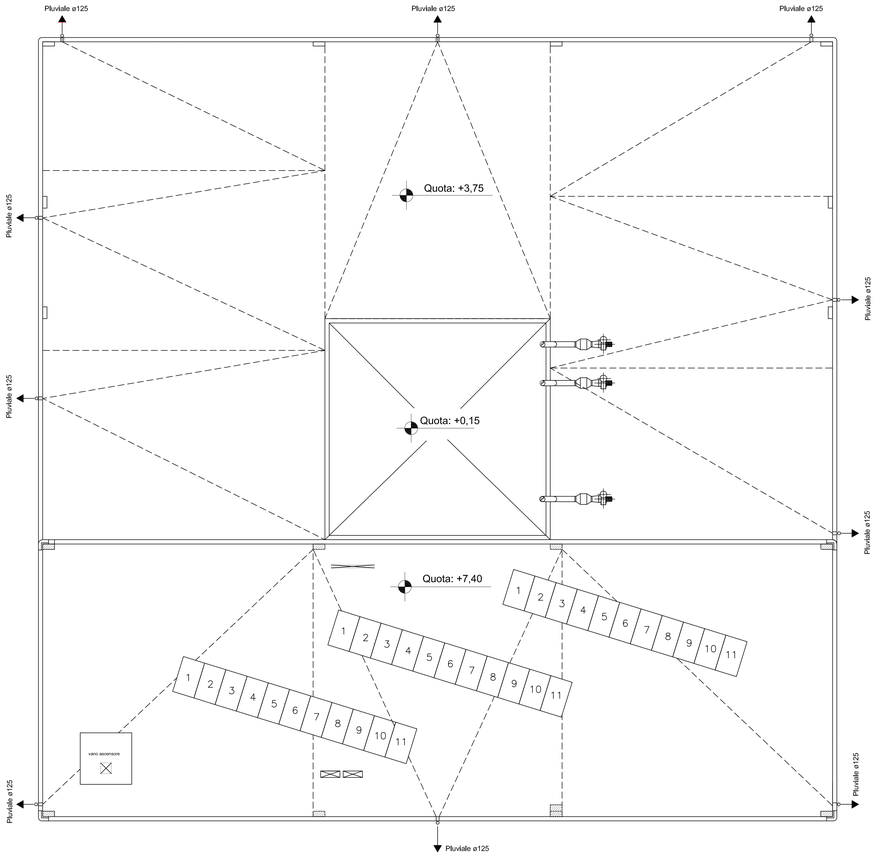

Camera di Commercio
Brindisi

lavoro

REALIZZAZIONE DELLA NUOVA SEDE CAMERALE
PRESSO LA "CITTADELLA DELLA RICERCA"
km 706+000 STRADA STATALE 7 APPIA

PROGETTO ESECUTIVO

oggetto della tavola

RILIEVO PLANIMETRICO:
Planimetrie piani primo e coperture

file

elab. pARCH

tav. **04**

scala 1:100

rev.	data	aggiornamento	redatto	verificato	approvato
0	Aprile 2017	emissione	Curlano	Argentieri	Argentieri

PROGETTAZIONE
Ing. Cesare ARGENTIERI

RESPONSABILE UNICO DEL PROCEDIMENTO
Dott. Angelo Raffaele CAFORIO