Quadro Piano Terra

Tensione di esercizio
400/230

Distribuzione
TT

P.I. secondo norma
CEI EN 60898

Norma posa cavi
CEI UNEL35024

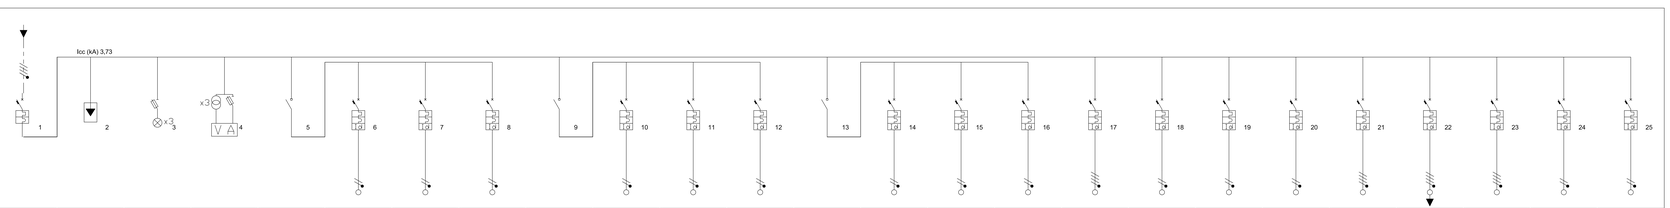

Identificativo	Linea 1	Linea 2	Linea 3	Linea 4	Linea 5	Linea 6	Linea 7	Linea 8	Linea 9	Linea 10	Linea 11	Linea 12	Linea 13	Linea 14	Linea 15	Linea 16	Linea 17	Linea 18	Linea 19	Linea 20	Linea 21	Linea 22	Linea 23	Linea 24	Linea 25
Descrizione	Generale	Scaricatore	Sple	Multimetro	Generale	Luce	Luce	Luce	Generale	Prese	Prese	Prese	Generale	Fan coils	Fan coils	Fan coils	Fan coils	Luce	Impianti	Dati	Quadro	Quadro	Riserva	Riserva	Riserva
	Quadro	-	presenza	-	Luce ed	Zona 1	Zona 2	Zona 3	Presse	zona 1	zona 2	zona 3	Fan Coil	zona 1	zona 2	zona 3	-	ascensore	Speciali	-	Locale	Piano	-	1	2
	-	-	rete	-	Emergenza	-	-	-	-	-	-	-	-	-	-	-	-	-	-	-	Interrato	Primo	-	-	-
Fasi della linea	L1\L2\L3N	L1\L2\L3N	L1\L2\L3N	L1\L2\L3N	L1\L2\L3N	L1N	L2N	L3N	L1\L2\L3N	L1N	L2N	L3N	L1\L2\L3N	L1N	L2N	L3N	L1\L2\L3N	L1N	L2N	L3N	L1\L2\L3N	L1\L2\L3N	L1\L2\L3N	L1N	L2N
Note	-	-	-	-	-	-	-	-	-	-	-	-	-	-	-	-	-	-	-	-	-	-	-	-	-
	-	-	-	-	-	-	-	-	-	-	-	-	-	-	-	-	-	-	-	-	-	-	-	-	-
	-	-	-	-	-	-	-	-	-	-	-	-	-	-	-	-	-	-	-	-	-	-	-	-	-
Corrente nominale In (A)	100,00	0,00	0,00	0,00	32,00	16,00	16,00	16,00	32,00	20,00	20,00	20,00	32,00	16,00	16,00	16,00	32,00	10,00	16,00	20,00	16,00	50,00	16,00	20,00	25,00
Potenza totale	65,328 kW	0,000 kW	0,000 kW	0,000 kW	6,000 kW	2,000 kW	2,000 kW	2,000 kW	7,500 kW	2,500 kW	2,500 kW	2,500 kW	4,500 kW	1,500 kW	1,500 kW	1,500 kW	14,000 kW	0,500 kW	2,500 kW	3,000 kW	6,228 kW	21,100 kW	0,000 kW	0,000 kW	0,000 kW
Coeff Utilizz./Contemp. Ku/Kc	0,83/0,75	0/0	0/0	0/0	1/1	1/1	1/1	1/1	1/0,6	1/1	1/1	1/1	1/0,9	1/1	1/1	1/1	1/1	1/1	1/1	1/1	0,7/1	0,73/1	1/1	1/1	1/1
Potenza effettiva	40,721 kW	0,000 kW	0,000 kW	0,000 kW	6,000 kW	2,000 kW	2,000 kW	2,000 kW	4,500 kW	2,500 kW	2,500 kW	2,500 kW	4,050 kW	1,500 kW	1,500 kW	1,500 kW	14,000 kW	0,500 kW	2,500 kW	3,000 kW	4,368 kW	15,385 kW	0,000 kW	0,000 kW	0,000 kW
Corrente di impiego Ib (A)	71,38	0,00	0,00	0,00	9,66	9,66	9,66	9,66	7,25	12,08	12,08	12,08	6,53	7,25	7,25	7,25	22,48	2,42	12,08	14,49	7,00	39,84	0,00	0,00	0,00
I diff. (A) / Rit.diff. (s)	-	-	-	-	-	0,03(A)/0(s)	0,03(A)/0(s)	0,03(A)/0(s)	-	0,03(A)/0(s)	0,03(A)/0(s)	0,03(A)/0(s)	-	0,03(A)/0(s)	0,03(A)/0(s)	0,03(A)/0(s)	0,03(A)/0(s)	0,03(A)/0(s)	0,03(A)/0(s)	0,03(A)/0(s)	0,3(A)/0(s)	0,3(A)/0(s)	0,03(A)/0(s)	0,03(A)/0(s)	0,03(A)/0(s)
Potere di Interruzione (kA)	12,5	0	0	0	0	4,5	4,5	4,5	0	4,5	4,5	4,5	0	4,5	4,5	4,5	4,5	4,5	4,5	4,5	4,5	4,5	4,5	4,5	4,5
Corrente Fase L1 (A)	71,38	0,00	0,00	0,00	9,66	9,66	0,00	0,00	7,25	12,08	0,00	0,00	6,53	7,25	0,00	0,00	22,48	2,42	0,00	0,00	7,00	39,84	0,00	0,00	0,00
Corrente Fase L2 (A)	61,68	0,00	0,00	0,00	9,66	0,00	9,66	0,00	7,25	0,00	12,08	0,00	6,53	0,00	7,25	0,00	22,48	0,00	12,08	0,00	7,00	17,25	0,00	0,00	0,00
Corrente Fase L3 (A)	63,49	0,00	0,00	0,00	9,66	0,00	0,00	9,66	7,25	0,00	0,00	12,08	6,53	0,00	0,00	7,25	22,48	0,00	0,00	14,49	7,00	17,25	0,00	0,00	0,00
Sezione di fase (mm²)	-	-	-	-	-	2,5	2,5	2,5	-	4	4	4	-	2,5	2,5	2,5	10	2,5	1,5	2,5	4	16	2,5	2,5	4
Sezione di neutro (mm²)	-	-	-	-	-	2,5	2,5	2,5	-	4	4	4	-	2,5	2,5	2,5	10	2,5	1,5	2,5	4	16	2,5	2,5	4
Sezione di PE (mm²)	-	-	-	-	-	2,5	2,5	2,5	-	4	4	4	-	2,5	2,5	2,5	10	2,5	1,5	2,5	4	16	2,5	2,5	4
Portata cavo di fase (A)	0,00	0,00	0,00	0,00	0,00	24,00	24,00	24,00	0,00	32,00	32,00	32,00	0,00	24,00	24,00	24,00	50,00	24,00	18,00	24,00	28,00	68,00	21,00	24,00	32,00
Lunghezza linea a valle (m)	0,00	0,00	0,00	0,00	0,00	1,00	1,00	1,00	0,00	1,00	1,00	1,00	0,00	1,00	1,00	1,00	50,00	1,00	1,00	1,00	50,00	35,00	1,00	1,00	1,00
Sezione cablaggio interno fase	50	2,5	2,5	2,5	10	4	4	4	10	6	6	6	10	4	4	4	10	2,5	4	6	4	25	4	6	10

Camera di Commercio Brindisi

Titolo

REALIZZAZIONE DELLA NUOVA SEDE CAMERALE PRESSO LA "CITTADELLA DELLA RICERCA" km 706+000 STRADA STATALE 7 APPIA

PROGETTO ESECUTIVO

Oggetto della tavola

SCHEMI UNIFILARI NUOVI QUADRI ELETTRICI:
Quadro Elettrico Piano Terra - UFFICI

Tav. pIMP **05e**

Scala

rev.	data	oggetto/commento	redatto	verificato	approvato
0	luglio 2017	emissione	Cortese	Guarnieri	Arcieri

PROGETTAZIONE
Ing. Cesare ARCIENTERI

RESPONSABILE UNICO DEL PROCEDIMENTO
Dott. Angelo Raffaele CAFORIO