PIANTA PIANO INTERRATO

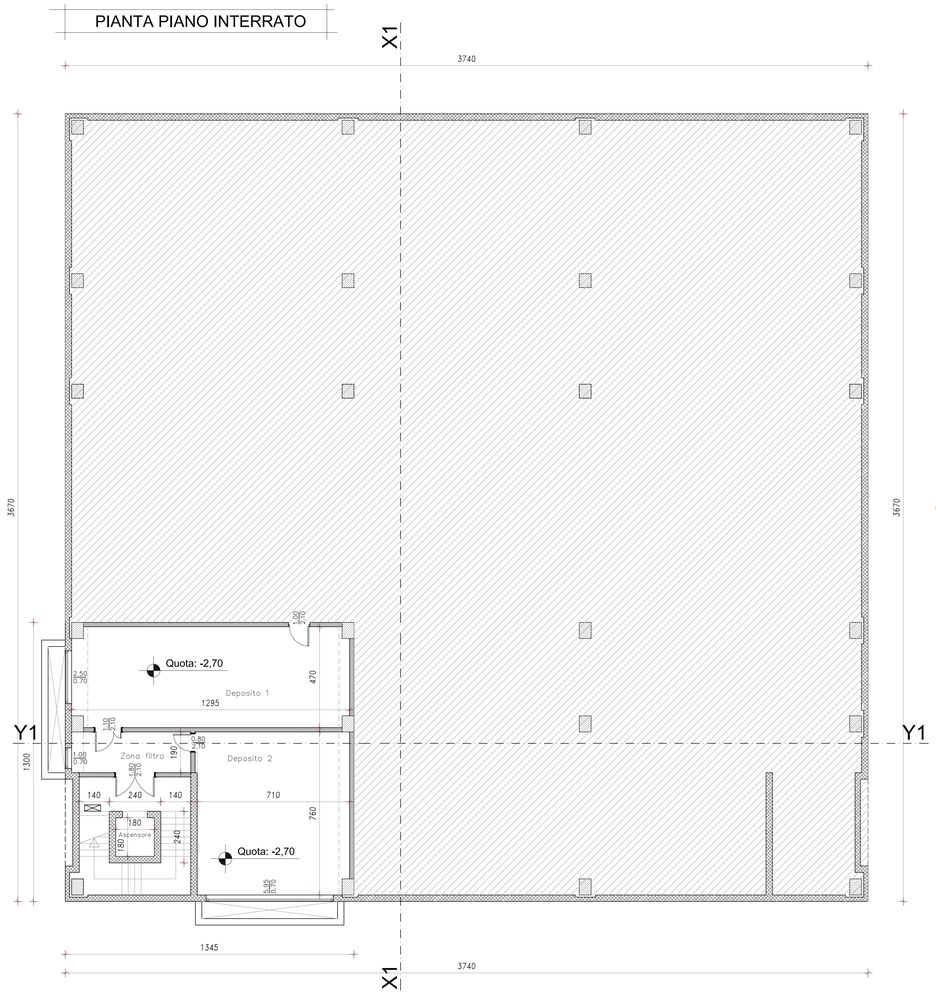

PIANTA PIANO TERRA

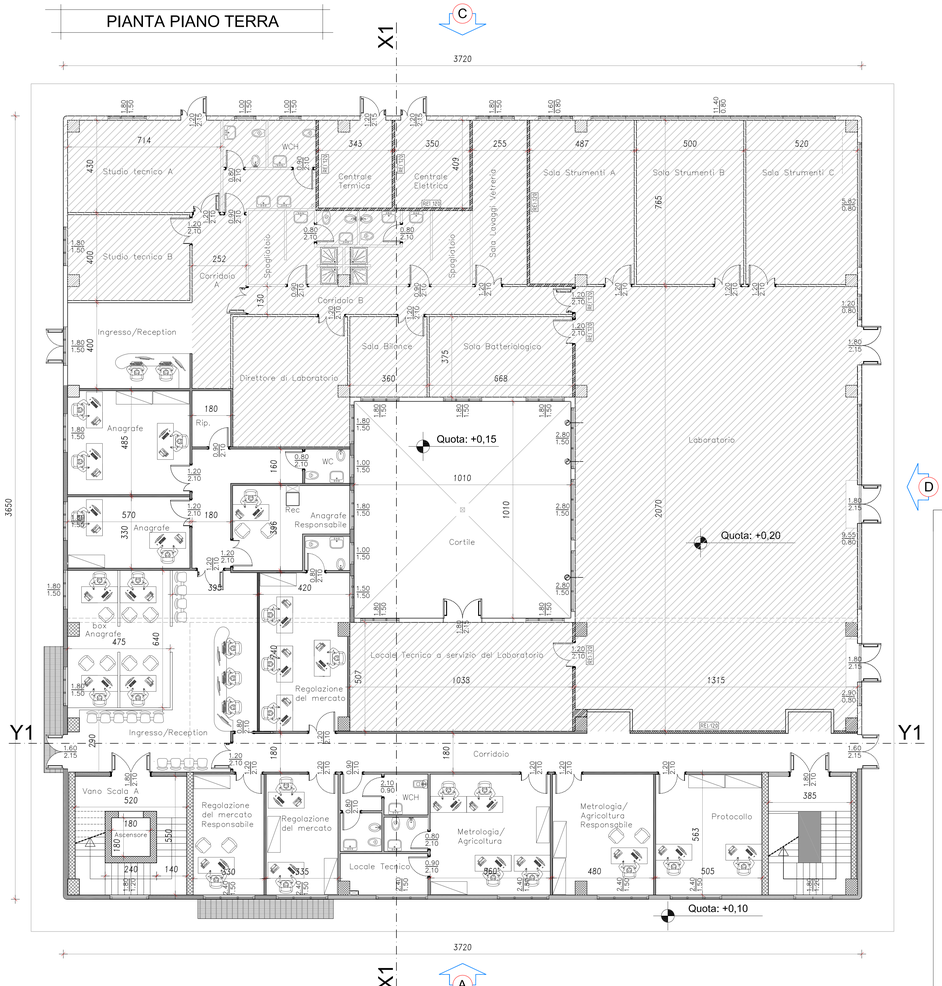

Area non oggetto di intervento

Camera di Commercio Brindisi

lavoro

REALIZZAZIONE DELLA NUOVA SEDE CAMERALE
PRESSO LA "CITTADELLA DELLA RICERCA"
km 706+000 STRADA STATALE 7 APPIA

PROGETTO ESECUTIVO

oggetto della tavola

ELABORATI GRAFICI DI PROGETTO:
Planimetrie piani interrato e terra

file

elab. pARCH

tav. 06

scala 1:100

rev.	data	aggiornamento	redatto	verificato	approvato
0	Aprile 2017	emissione	Curlano	Argentieri	Argentieri

PROGETTAZIONE
Ing. Cesare ARGENTIERI

RESPONSABILE UNICO DEL PROCEDIMENTO
Dott. Angelo Raffaele CAFORIO