Quadro Piano Primo

Tensione di esercizio
400/230

Distribuzione
TT

P.I. secondo norma
CEI EN 60898

Norma posa cavi
CEI UNEL35024

Data: 25/02/2017
Pagina: 1/1

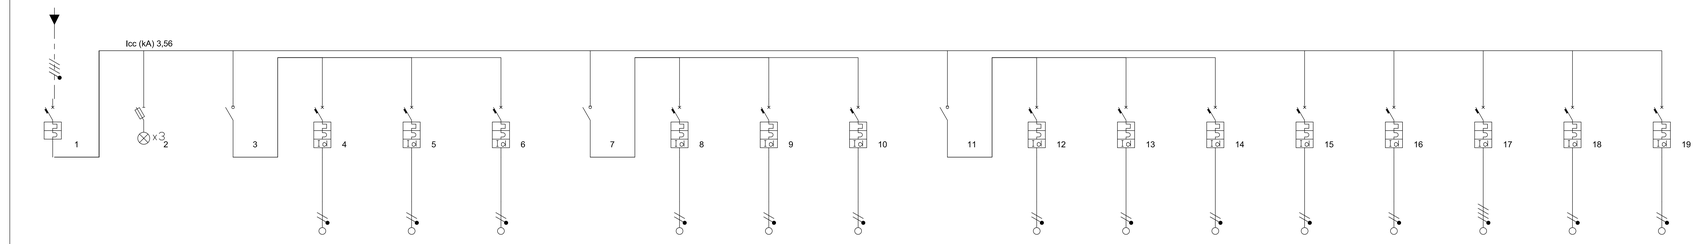

Identificativo	Linea 1	Linea 2	Linea 3	Linea 4	Linea 5	Linea 6	Linea 7	Linea 8	Linea 9	Linea 10	Linea 11	Linea 12	Linea 13	Linea 14	Linea 15	Linea 16	Linea 17	Linea 18	Linea 19
Descrizione	Generale	Spie	Generale	Luce zona 1	Luce zona 2	Luce zona 3	Generale	Prese zona	Prese zona	Prese zona	Generale	Fan coils	Fan coils	Fan coils	Speciali	Dati	Riserva 1	Riserva 2	Riserva 3
	Quadro	presenza	Luce	-	-	-	Prese	1	2	3	Fan Coils	zona 1	zona 2	zona 3	-	-	-	-	-
	-	rete	-	-	-	-	-	-	-	-	-	-	-	-	-	-	-	-	-
Fasi della linea	L1L2L3N	L1L2L3N	L1L2L3N	L1N	L2N	L3N	L1L2L3N	L1N	L2N	L3N	L1L2L3N	L1N	L2N	L3N	L1N	L1N	L1L2L3N	L2N	L3N
Note	-	-	-	-	-	-	-	-	-	-	-	-	-	-	-	-	-	-	-
	-	-	-	-	-	-	-	-	-	-	-	-	-	-	-	-	-	-	-
	-	-	-	-	-	-	-	-	-	-	-	-	-	-	-	-	-	-	-
Corrente nominale In (A)	50,00	0,00	32,00	16,00	16,00	16,00	32,00	20,00	20,00	20,00	32,00	16,00	16,00	16,00	20,00	16,00	16,00	25,00	32,00
Potenza totale	21,100 kW	0,000 kW	4,500 kW	1,500 kW	1,500 kW	1,500 kW	7,500 kW	2,500 kW	2,500 kW	2,500 kW	3,600 kW	1,200 kW	1,200 kW	1,200 kW	3,000 kW	2,500 kW	0,000 kW	0,000 kW	0,000 kW
Coeff Utilizz./Contemp. Ku/Kc	0,86/0,85	0/0	1/1	1/1	1/1	1/1	1/0,6	1/1	1/1	1/1	1/1	1/1	1/1	1/1	1/1	1/1	1/1	1/1	1/1
Potenza effettiva	15,385 kW	0,000 kW	4,500 kW	1,500 kW	1,500 kW	1,500 kW	4,500 kW	2,500 kW	2,500 kW	2,500 kW	3,600 kW	1,200 kW	1,200 kW	1,200 kW	3,000 kW	2,500 kW	0,000 kW	0,000 kW	0,000 kW
Corrente di impiego Ib (A)	39,84	0,00	7,25	7,25	7,25	7,25	7,25	12,08	12,08	12,08	5,80	5,80	5,80	5,80	14,49	12,08	0,00	0,00	0,00
I diff. (A) / Rit.diff. (s)	-	-	-	0,03(A)/0(s)	0,03(A)/0(s)	0,03(A)/0(s)	-	0,03(A)/0(s)	0,03(A)/0(s)	0,03(A)/0(s)	-	0,03(A)/0(s)	0,03(A)/0(s)	0,03(A)/0(s)	0,03(A)/0(s)	0,03(A)/0(s)	0,03(A)/0(s)	0,03(A)/0(s)	0,03(A)/0(s)
Potere di interruzione (kA)	4,5	0	0	4,5	4,5	4,5	0	4,5	4,5	4,5	0	4,5	4,5	4,5	4,5	4,5	4,5	4,5	4,5
Corrente Fase L1 (A)	39,84	0,00	7,25	7,25	0,00	0,00	7,25	12,08	0,00	0,00	5,80	5,80	0,00	0,00	14,49	12,08	0,00	0,00	0,00
Corrente Fase L2 (A)	17,25	0,00	7,25	0,00	7,25	0,00	7,25	0,00	12,08	0,00	5,80	0,00	5,80	0,00	0,00	0,00	0,00	0,00	0,00
Corrente Fase L3 (A)	17,25	0,00	7,25	0,00	0,00	7,25	7,25	0,00	0,00	12,08	5,80	0,00	0,00	5,80	0,00	0,00	0,00	0,00	0,00
Sezione di fase (mm²)	-	-	-	2,5	2,5	2,5	-	4	4	4	-	2,5	2,5	2,5	2,5	1,5	2,5	4	4
Sezione di neutro (mm²)	-	-	-	2,5	2,5	2,5	-	4	4	4	-	2,5	2,5	2,5	2,5	1,5	2,5	4	4
Sezione di PE (mm²)	-	-	-	2,5	2,5	2,5	-	4	4	4	-	2,5	2,5	2,5	2,5	1,5	2,5	4	4
Portata cavo di fase (A)	0,00	0,00	0,00	24,00	24,00	24,00	0,00	32,00	32,00	32,00	0,00	24,00	24,00	24,00	24,00	18,00	21,00	32,00	32,00
Lunghezza linea a valle (m)	0,00	0,00	0,00	1,00	1,00	1,00	0,00	1,00	1,00	1,00	0,00	1,00	1,00	1,00	1,00	1,00	1,00	1,00	1,00
Sezione cablaggio interno fase	25	2,5	10	4	4	4	10	6	6	6	10	4	4	4	6	4	4	10	10

Camera di Commercio
Brindisi

lavori:

REALIZZAZIONE DELLA NUOVA SEDE CAMERALE
PRESSO LA "CITTADELLA DELLA RICERCA"
km 706+000 STRADA STATALE 7 APPIA

PROGETTO ESECUTIVO

oggetto della tavola:

SCHEMI UNIFILARI NUOVI QUADRI ELETTRICI:
Quadro Elettrico Piano Primo - UFFICI

file: pIMP

tav. 06e

scala: 1:---

rev.	data	aggiornamento	redatto	verificato	approvato
0	Aprile 2017	emissione	Cutano	Argentieri	Argentieri

PROGETTAZIONE
Ing. Cesare ARGENTIERI

RESPONSABILE UNICO DEL PROCEDIMENTO
Dott. Angelo Raffaele CAFORIO