


## PIANTA PIANO TERRA STATO DI FATTO



## PIANTA PIANO TERRA



## PIANTA PIANO PRIMO

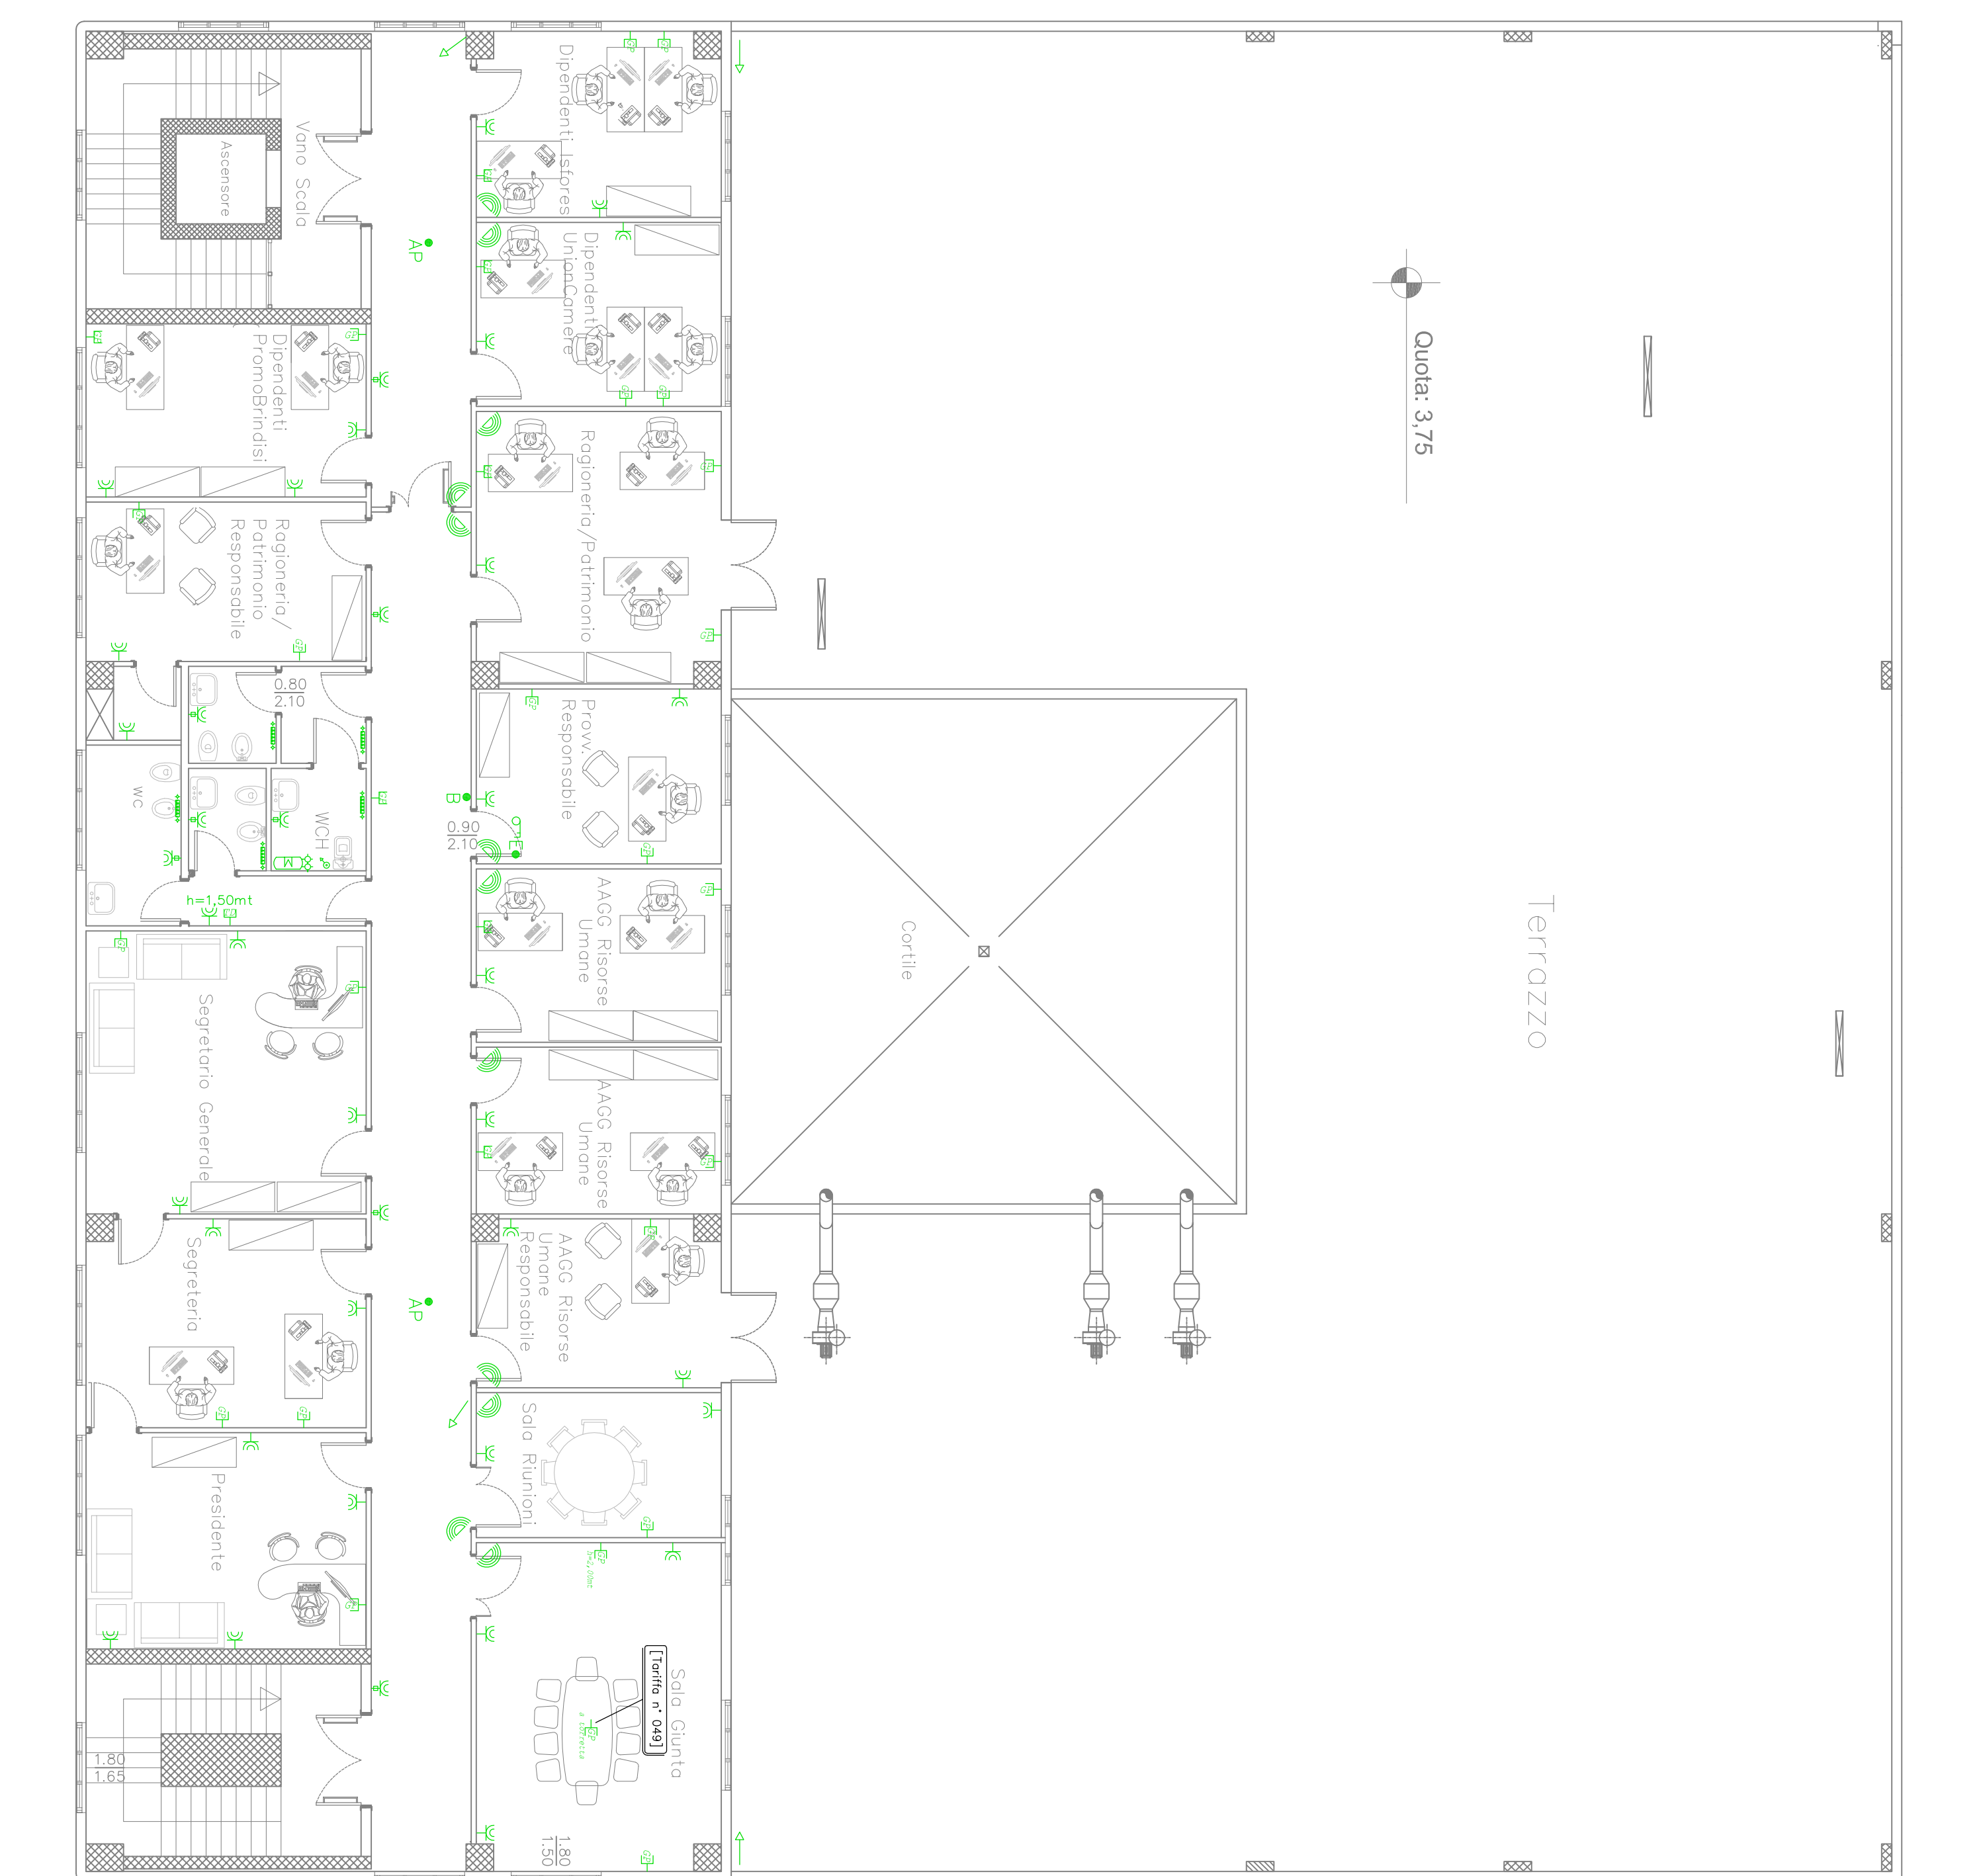

- Rimozione di componente elettrico senza recupero [Rit. n° Tariffa 026]
- Rimozione di componente elettrico con recupero [Rit. n° Tariffa 026]
- Riposizionamento componente elettrico recuperato [Rit. n° Tariffa 026]
- Nuovo componente elettrico da installare [Rit. n° Tariffa EL.005.005.h, EL.005.005.i, EL.005.017.a, EL.006.003.3, EL.006.019.a, EL.006.009.a, EL.006.014.h, EL.006.012.a, EL.006.012.e, EL.006.020.4, EL.006.002.4]

Postazione di lavoro composta da:

- n. 2 prese 2P+T 10/16A [Rif. n° Tariffa EL.006.003.c]
- n. 1 presa schuko [Rif. n° Tariffa EL.006.019.a]

- [Rit. n° Tariffa EL.006.024.a]
- Fpo di Boyer elettrico [Rit. n° Tariffa 1.006.024.c]
  - alimentazione elettrica boyer [Rit. n° Tariffa 027]
  - Fpo di termorreno elettrico [Rit. n° Tariffa 028]
  - alimentazione elettrica termorreno [Rit. n° Tariffa 027]
  - Fpo nuovo presa dati e Tonia R445 [Rit. n° Tariffa EL.006.024.a]

- Predisposizione per lettore badge [solo tubazione fino a locale tecnico]

[Rit. n.° Tariffa 050]

- Predisposizione di collegamento elettroserratura con tupper [solo tubazione fino a locale tecnico] [Rif. n° Toriffa 050]

- Predisposizione per allarme [solo tubazione fino a locale tecnico]

● **AP** - Predisposizione per Access Point [solo tubazione fino a locale tecnico]  
[Rif. n° Tariffa 050]

- Predisposizione per sensore microonde [solo tubazione fino a locale tecnico]

- **Pratichiosposizione** per telecamere [solo tubazione fino a locale tecnica]

- Impianto citofonico [Rif. n° Tariffa EL.006.002.a]

– Plattroserratura con Tumber [Rif. n° Tariffa 043]

- Pulsante a tirante sottotraccia con suoneria da parete [Rif. n° Tariffa El.006.021e,

 - Punto presa bivalente 10/16A sottotraccia [Rif. n° Tariffa EL.006.016.a]

- Punto presa salvavita e interbloccata 10A sottotraccia [Rif. n° Tariffa EL.006.009.d]

---

**Camera di Commercio**



Brindisi



136070

# REALIZZAZIONE DELLA NUOVA

1333 ZOG:1000 STRADA STATALE 7 ARBIA

[illegible][illegible][illegible]

opzioni della Florida

## LOCALIZZAZIONE DEGLI INTER

9	
---	--

row:	data	regionamento
------	------	--------------


PROGETTAZIONE	RESPONSA
---------------	----------

[illegible]

20	21
----	----