


PIANTA PIANO TERRA

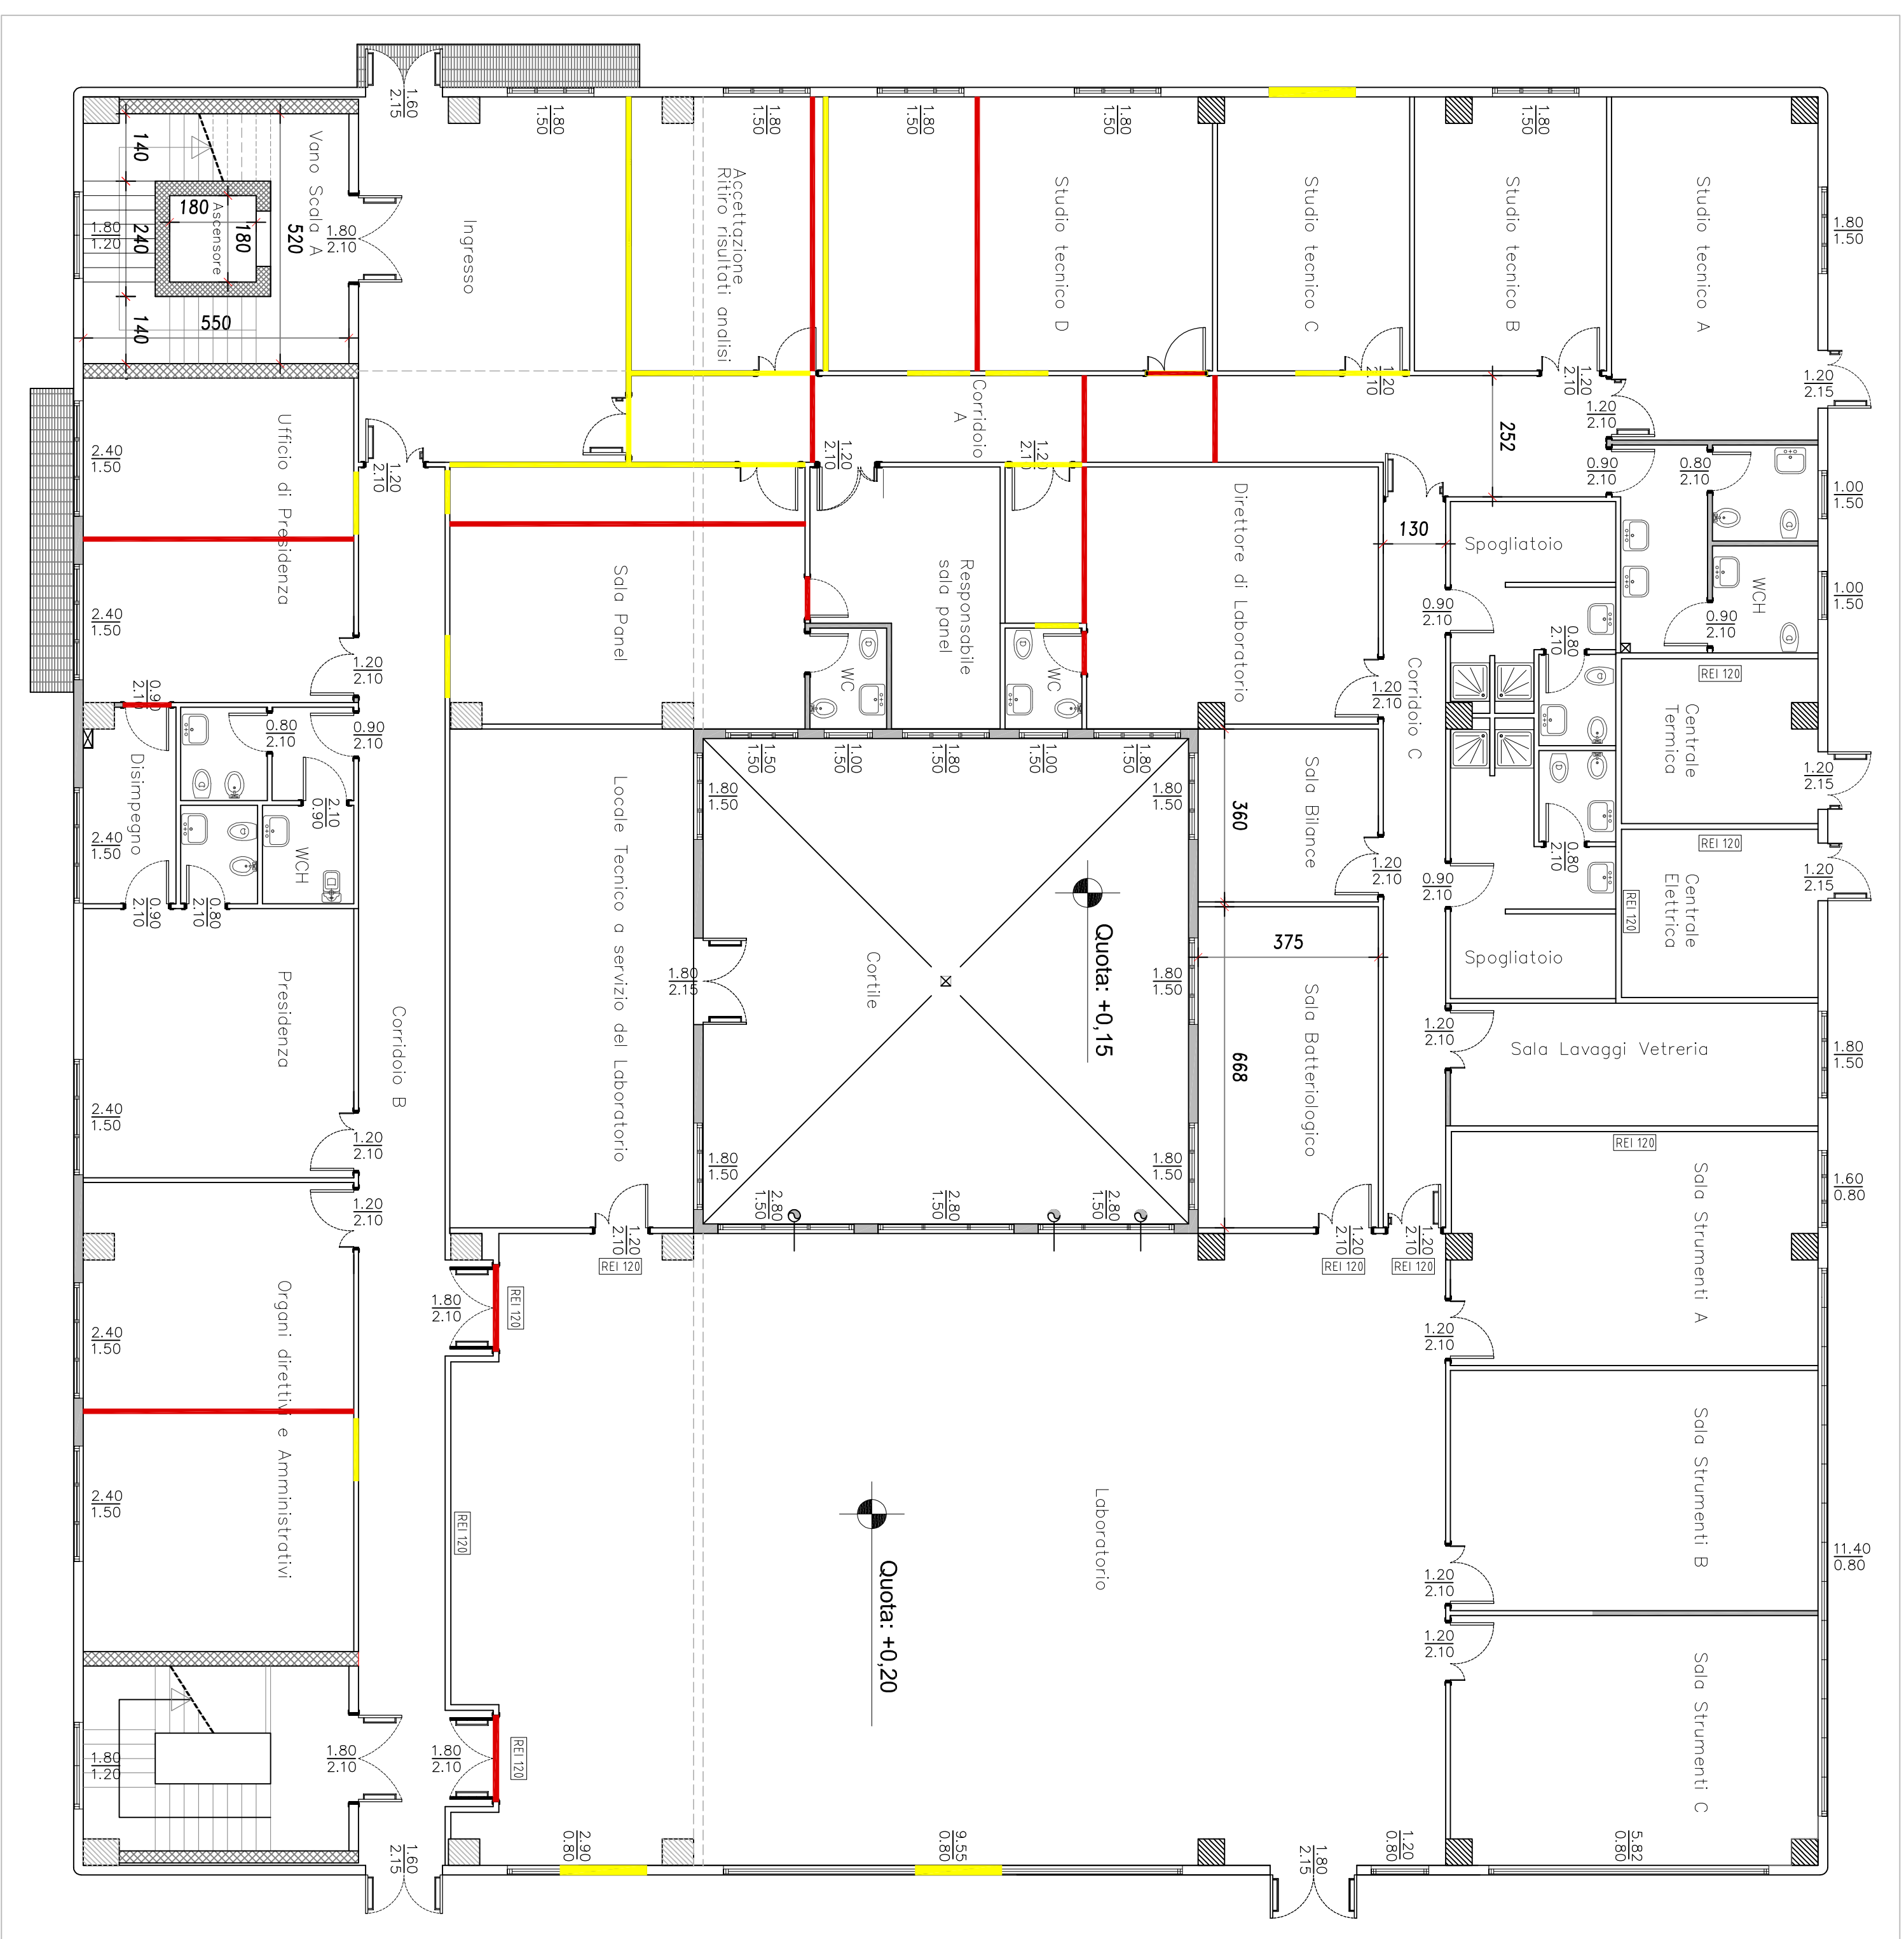

PIANTA PIANO PRIMO



Camera di Commercio
Brindisi

BANDO

REALIZZAZIONE DELLA NUOVA SEDE CAMERALE PRESSO LA "CITTADELLA DELLA RICERCA" km 706+000 STRADA STATALE 7 APPIA

PROGETTO ESECUTIVO

Foto: Angeli Italia Invest

LOCALIZZAZIONE DEGLI INTERVENTI: Demolizioni e ricostruzioni piano terra e primo

Foglio n° 1 delle tavole					(Rilev.) PARCHI
Tav.	Data	Rappresentazione coordinata	Intervento Costruito	Indirizzo Appartiene	Superficie Appartiene
0	Maggio 2017				09
					Solo 1:100

PROGETTAZIONE
Ing. Cassano ARSENETIERI

RESPONSABILE UNICO DEL PROCEDIMENTO
Dott. Angelo Raffaele CAICIRO