




PIANTA PIANO TERRA STATO DI FATTO

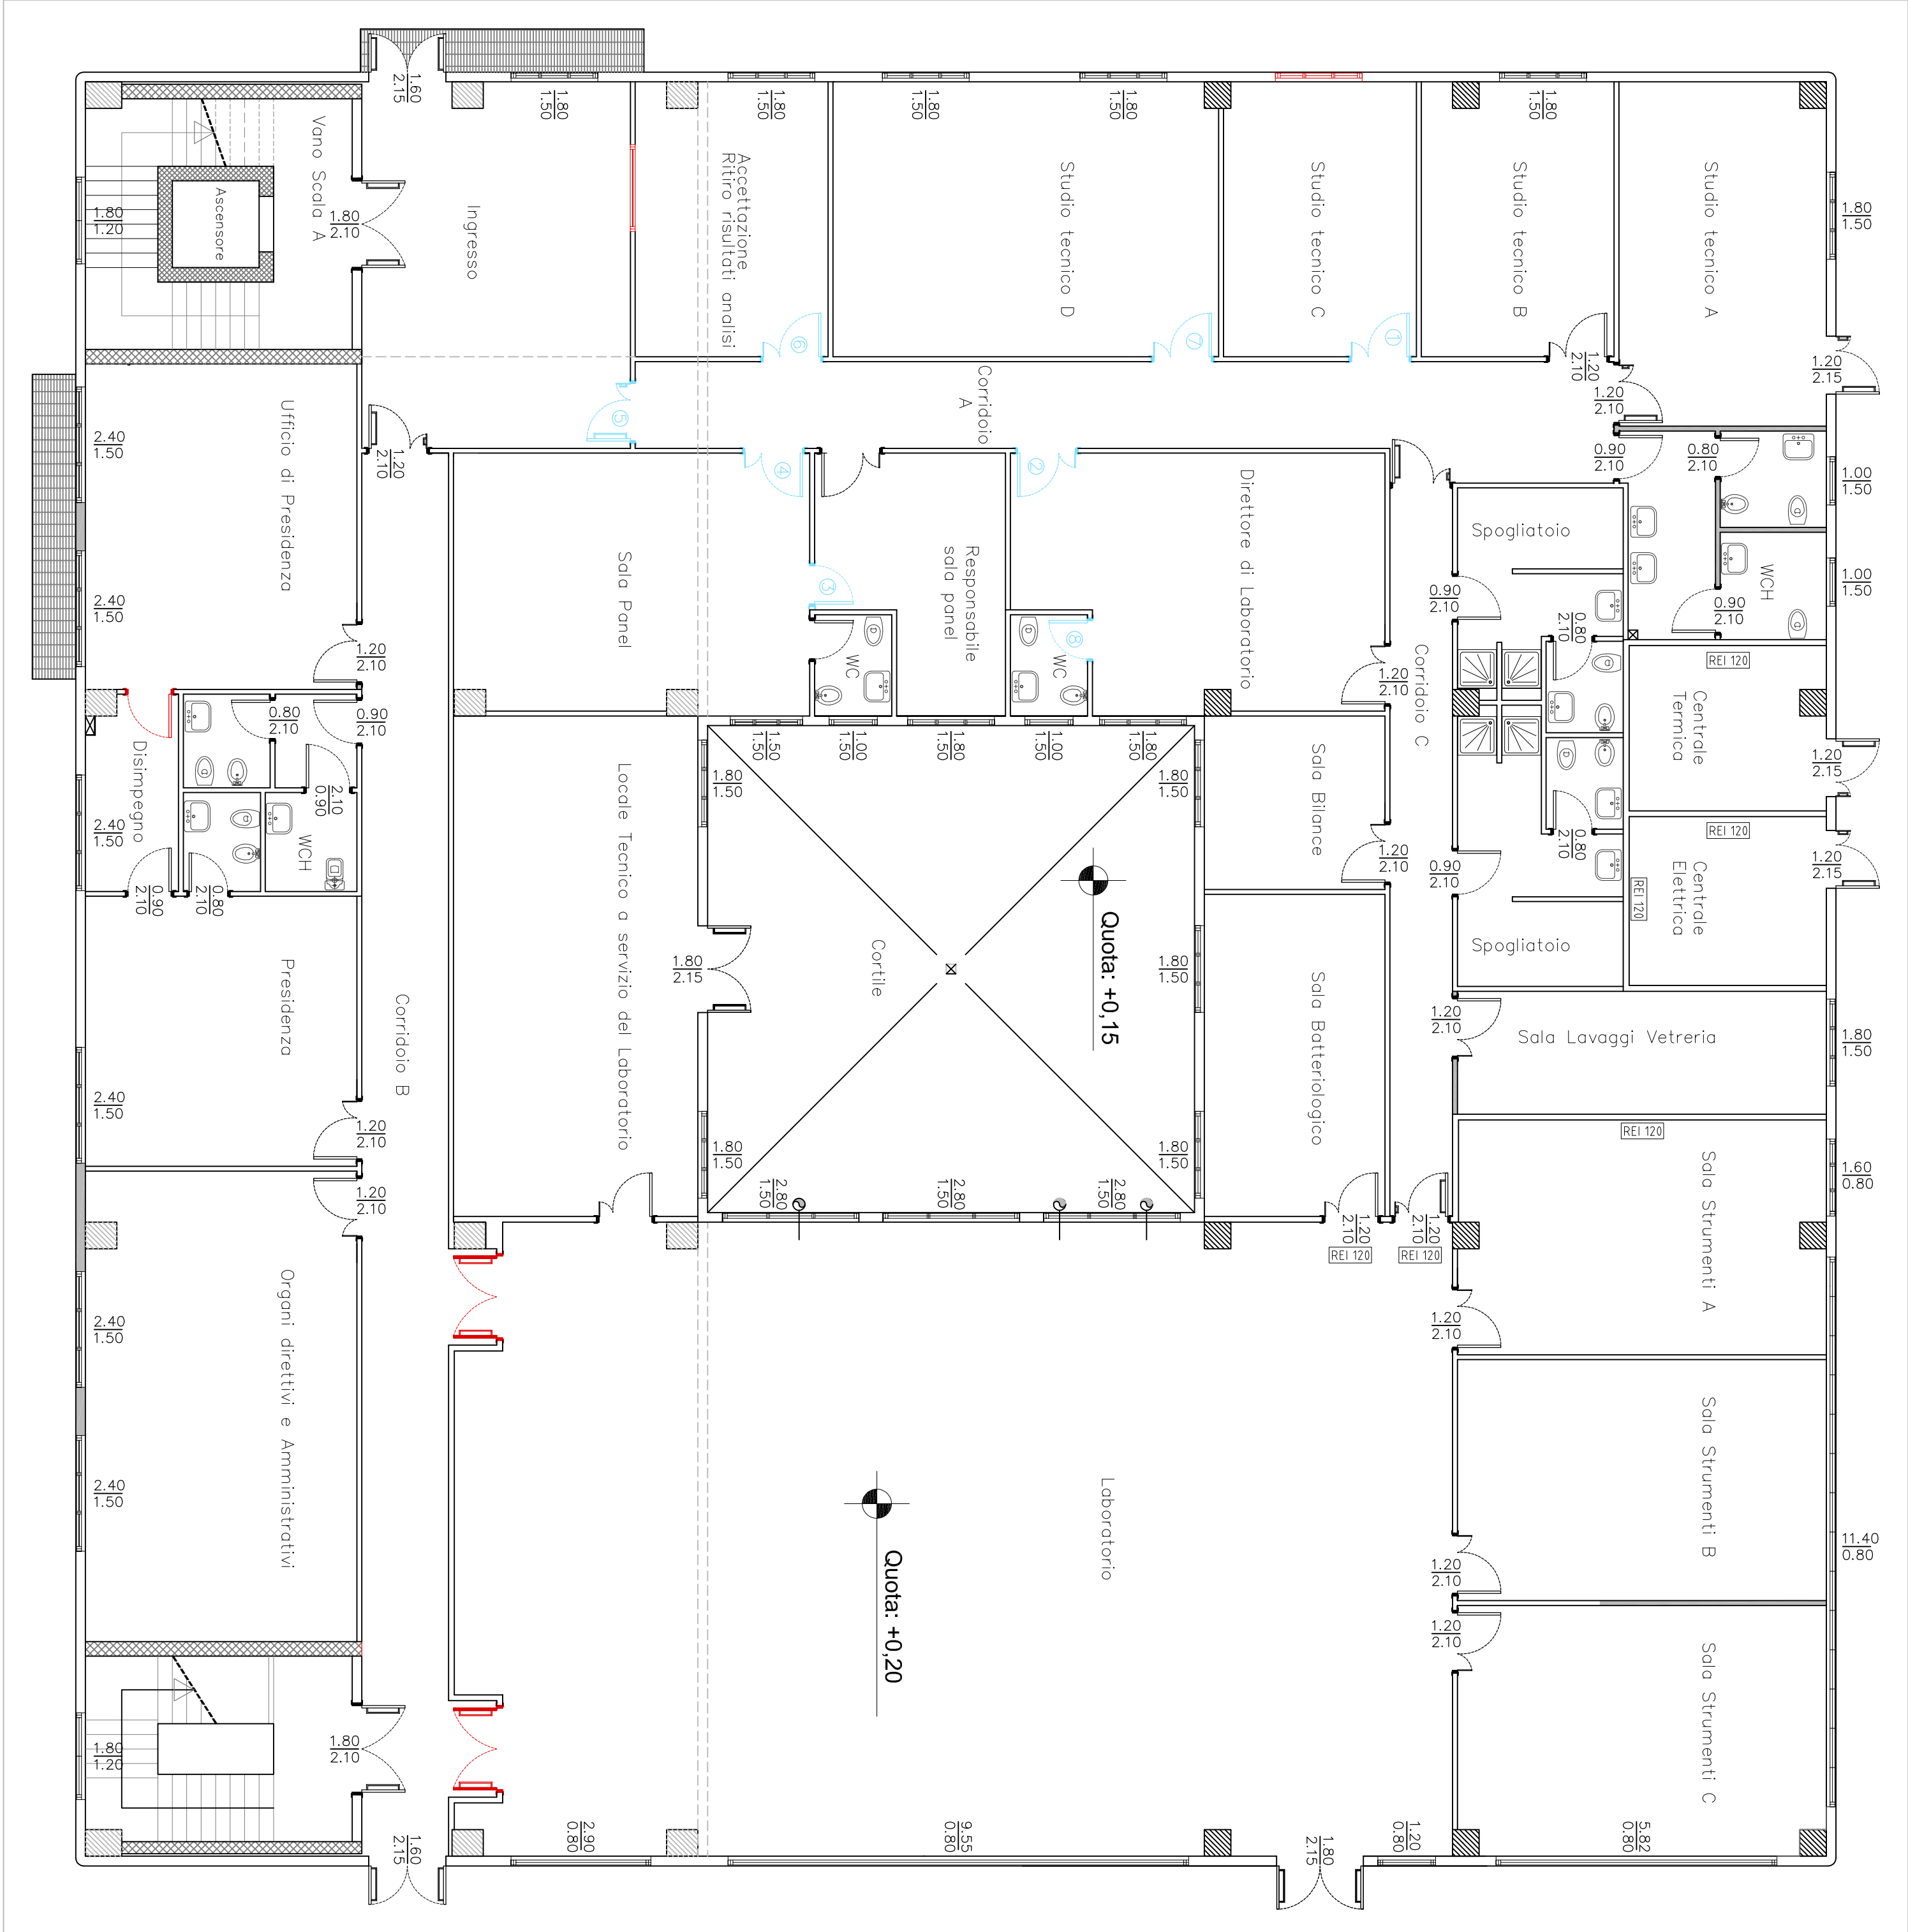


PIANTA PIANO TERRA PROGETTO

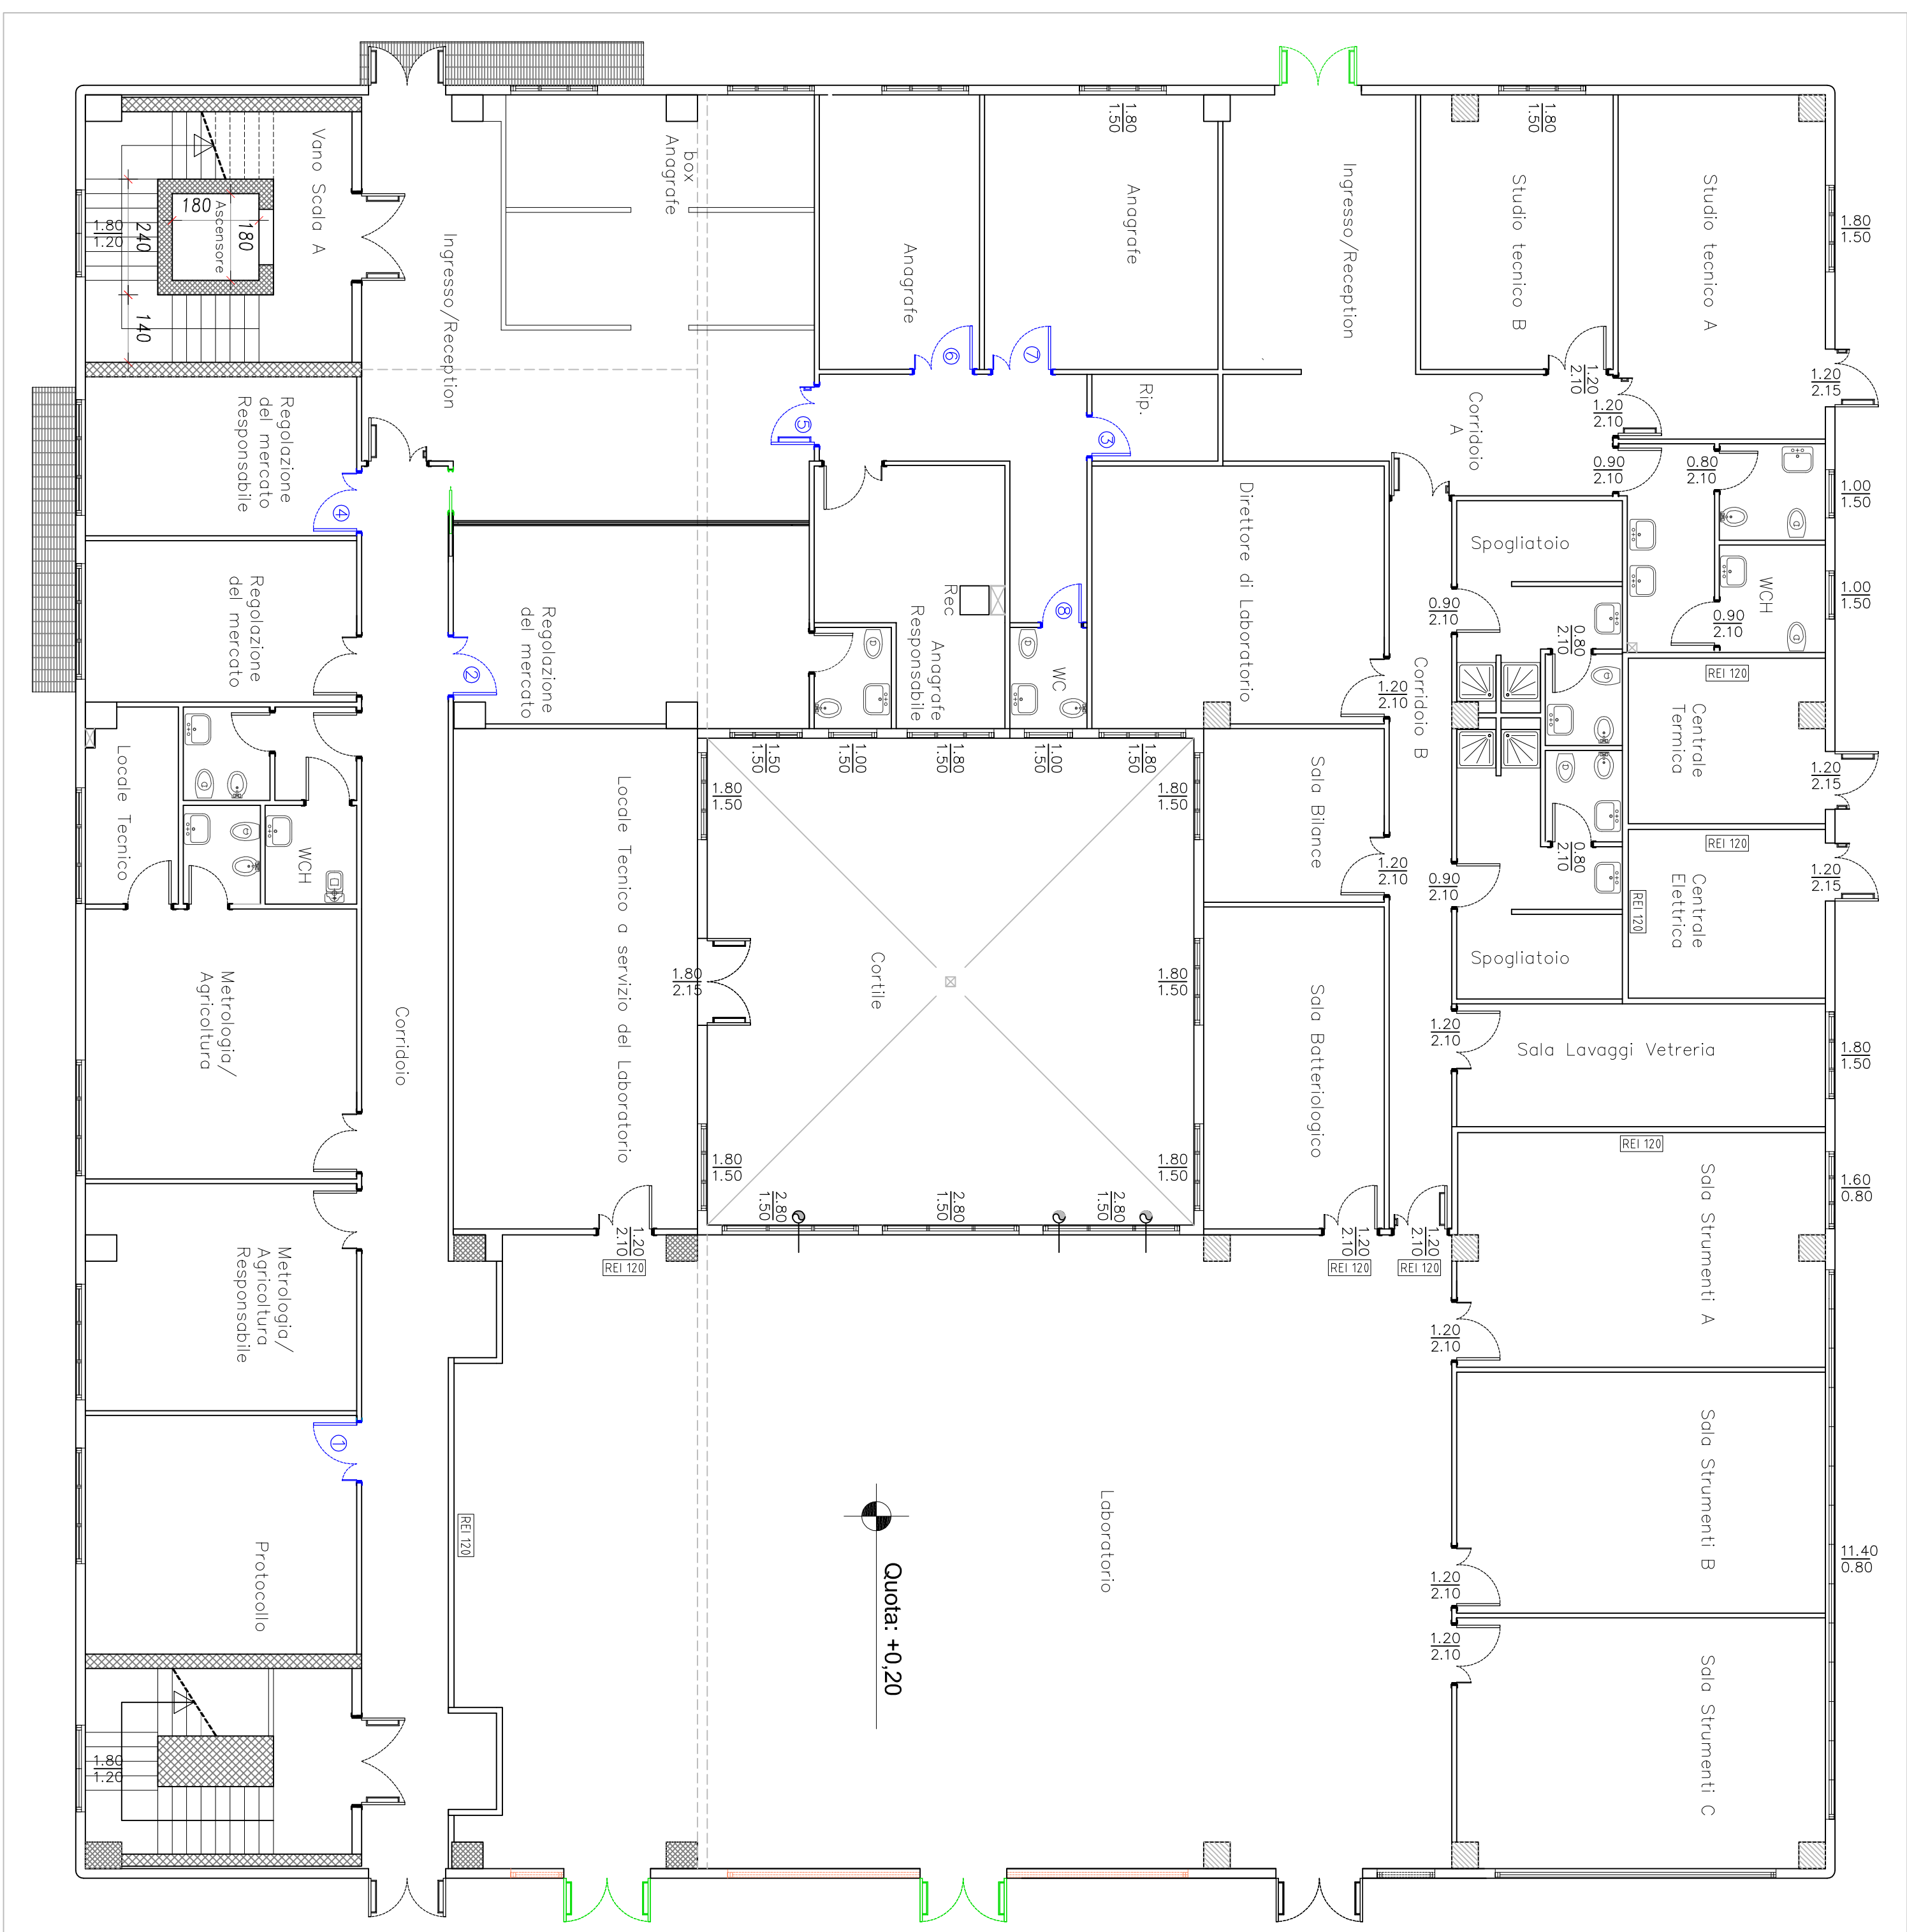

PIANTA PIANO PRIMO

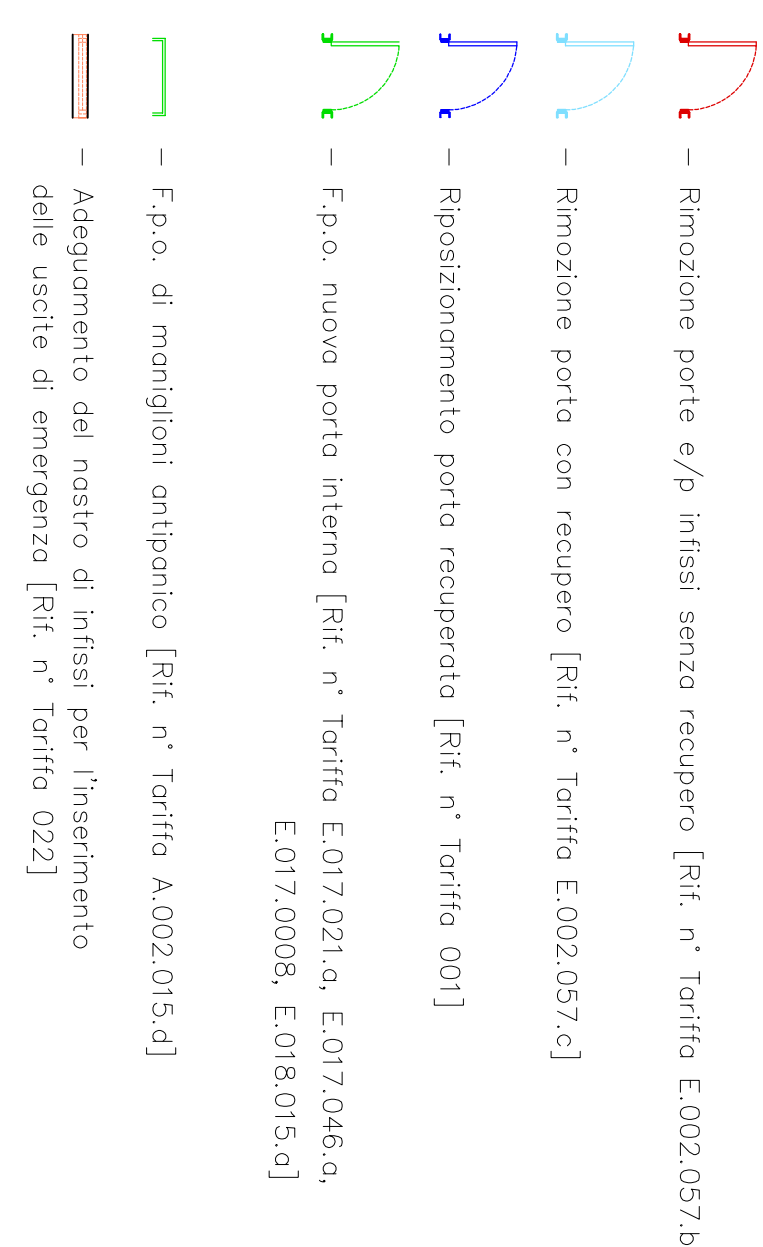




Camera di Commercio
Brindisi

REALIZZAZIONE DELLA NUOVA SEDE CAMERALE PRESSO LA "CITTADELLA DELLA RICERCA" km 706+000 STRADA STATALE 7 APPIA

PROGETTO ESECUTIVO



LOCALIZZAZIONE DEGLI INTERVENTI:
Planimetrie inifissi da rimuovere e/o reinstallare

NO.	DATA	INTERVENIMENTO	REVISIONE	REVISIONE	REVISIONE	REVISIONE	REVISIONE
1	10/04/2017						

PROGETTAZIONE
Ing. Cesare ARGENTIERI

RESPONSABILE UNICO DEL PROCEDIMENTO
Dott. Angelo Raffaele CAROINO

PARCHEGGIO

10

1:100