

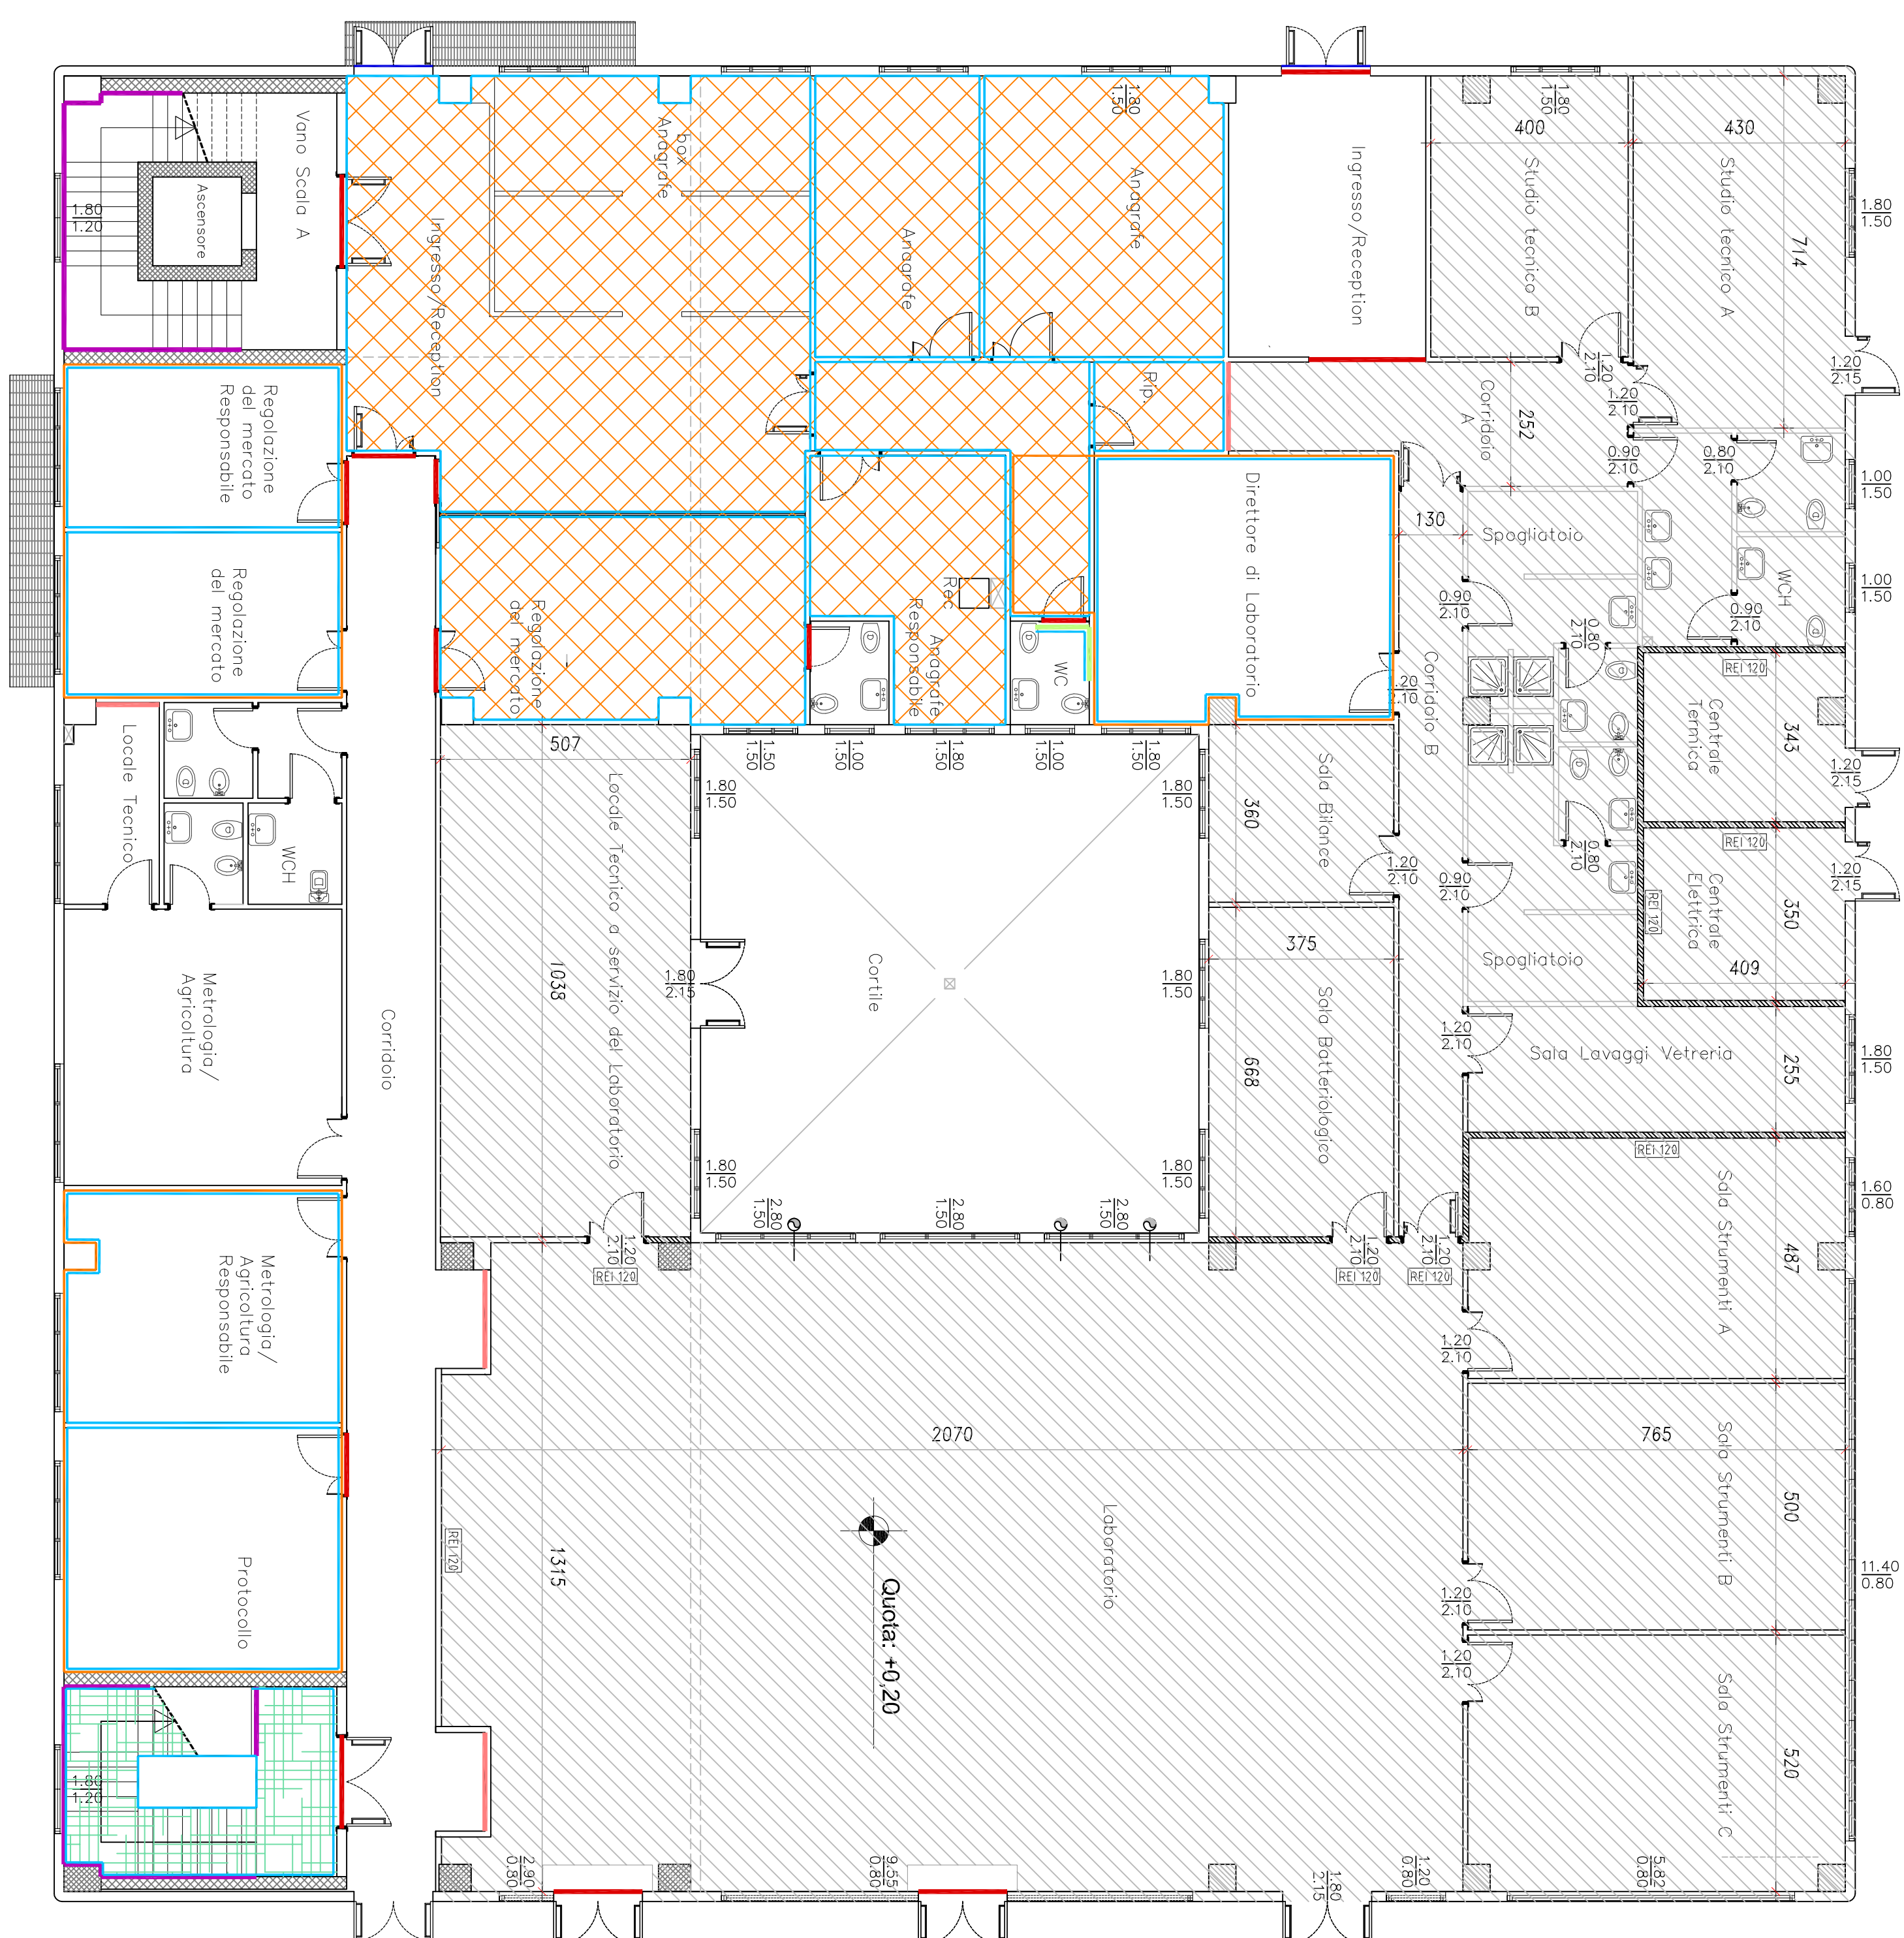


## PIANTA PIANO TERRA

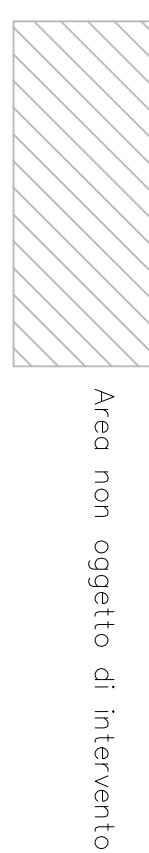

## PIANTA PIANO PRIMO

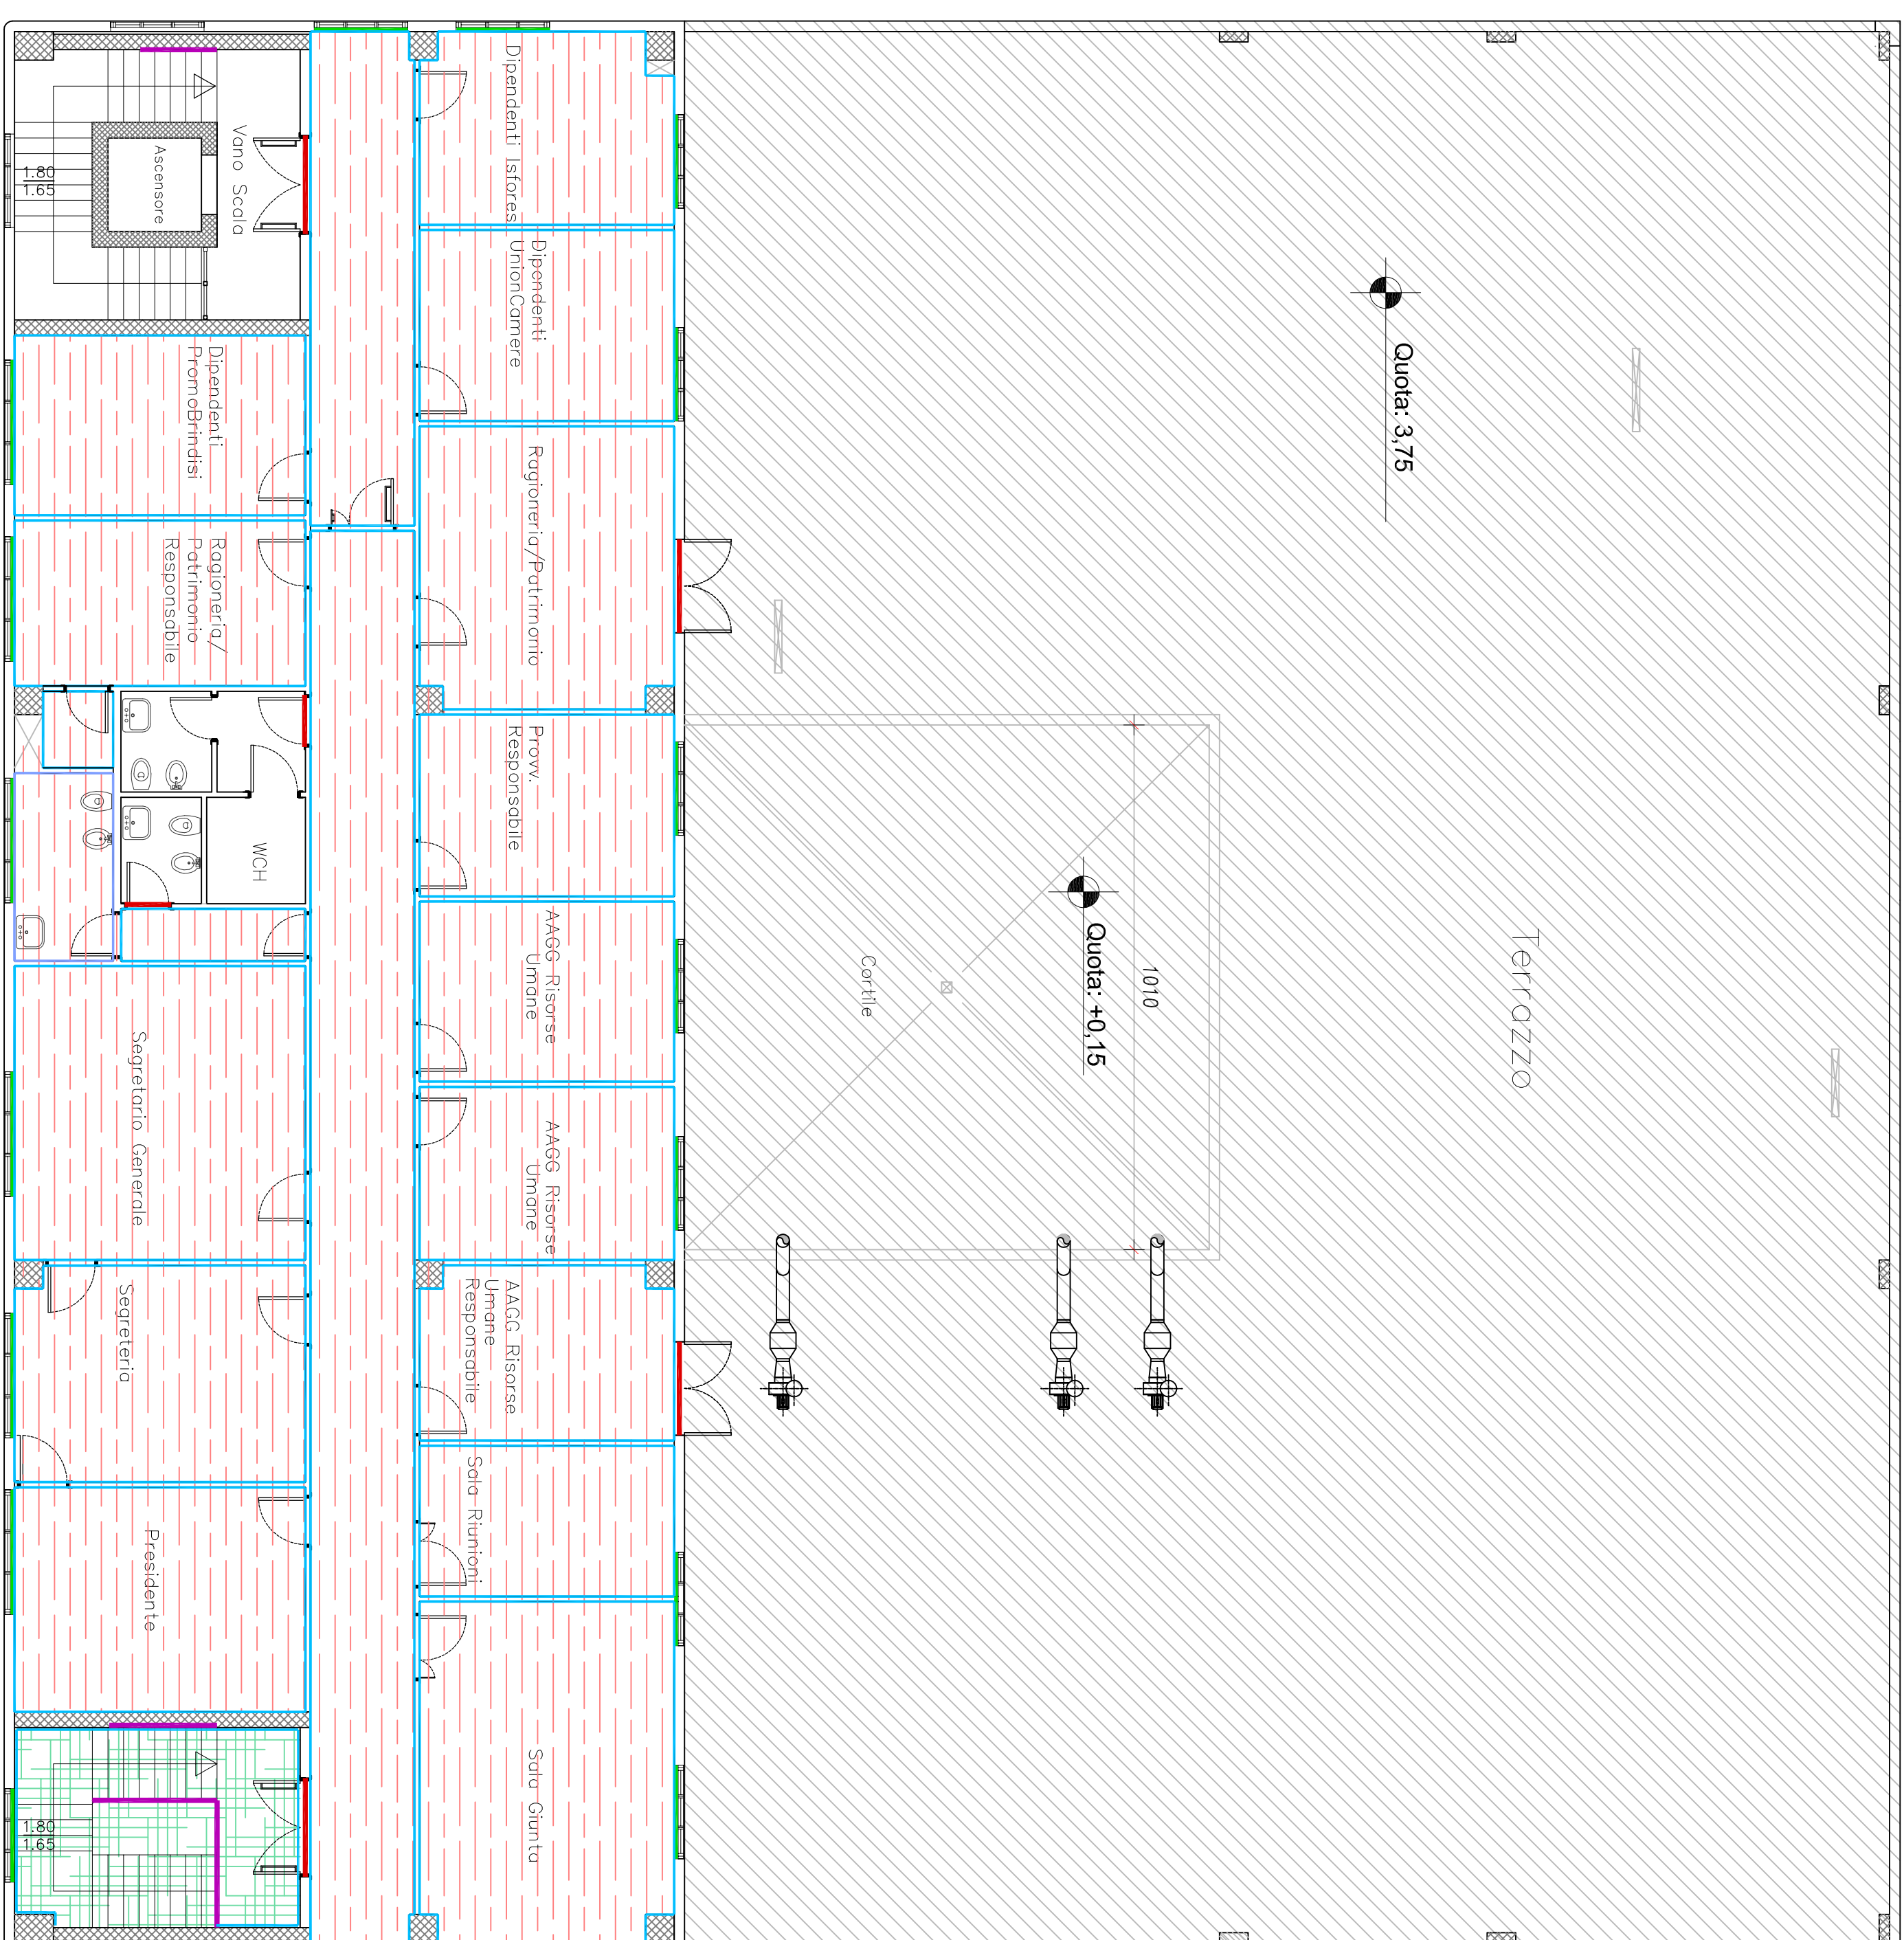

Area non oggetto di intervento

- Rimozione pavimentazione e moquette [Rif. n° Tariffa E.002.043.o]
- Rimozione battiscopa [Rif. n° Tariffa E.001.027]
- Conferimento a discarico [Rif. n° Tariffa 020]
- Nuovo moquette autoadesiva [Rif. n° Tariffa 020]
- Nuovo battiscopa [Rif. n° Tariffa 020]
- F.p.o. nuovo battiscopa [Rif. n° Tariffa E.013.003]

- Nuovo massetto autolivellante [Rif. n° Tariffa 021
- Nuovo pavimento [Rif. n° Tariffa E.012.024.a
- F.p.o. nuovo battiscopa [Rif. n° Tariffa E.013.003]

- Nuovo rivestimento scalo [Rif. n° Tariffa E.012.024.a]
- F.p.o. nuovo battiscopa [Rif. n° Tariffa E.013.003]

- Soglie e adeguamento battiscopa [Rif. n° Tariffa E.021.001.o.04]

- Soglie davanti interni finestre [Rif. n° Tariffa 014]

- Rimozione battiscopa [Rif. n° Tariffa E.002.043.0]

- F.p.o. nuovo battiscopa [Rif. n° Tariffa E.013.003


- Rimozione rivestimento [Rif. n° Tariffa E.002.044.a]

- Posa in opera di battiscopa recuperato dalle demolizioni [Rif. n° Tariffa E.013.003]

- F.p.o. di raccordo triangolare in alluminio [Rif. n° Tariffa 015]

- F.p.o. di ringhiera e passamano [Rif. n° Tariffa E.010.007]


- F.p.o. di rivestimento bagno [Rit. n° Tariffa E.015.001]



Camera di Commercio  
Brindisi

# REALIZZAZIONE DELLA NUOVA SEDE CAMERALE PRESSO LA "CITTADELLA DELLA RICERCA" km 706+000 STRADA STATALE 7 APPIA

## PROGETTO ESECUTIVO



Disegnato da: Studio

**LOCALIZZAZIONE DEGLI INTERVENTI:**

Planimetrie pavimentazioni da realizzare e/o sostituire

