



PIANTA PIANO TERRA

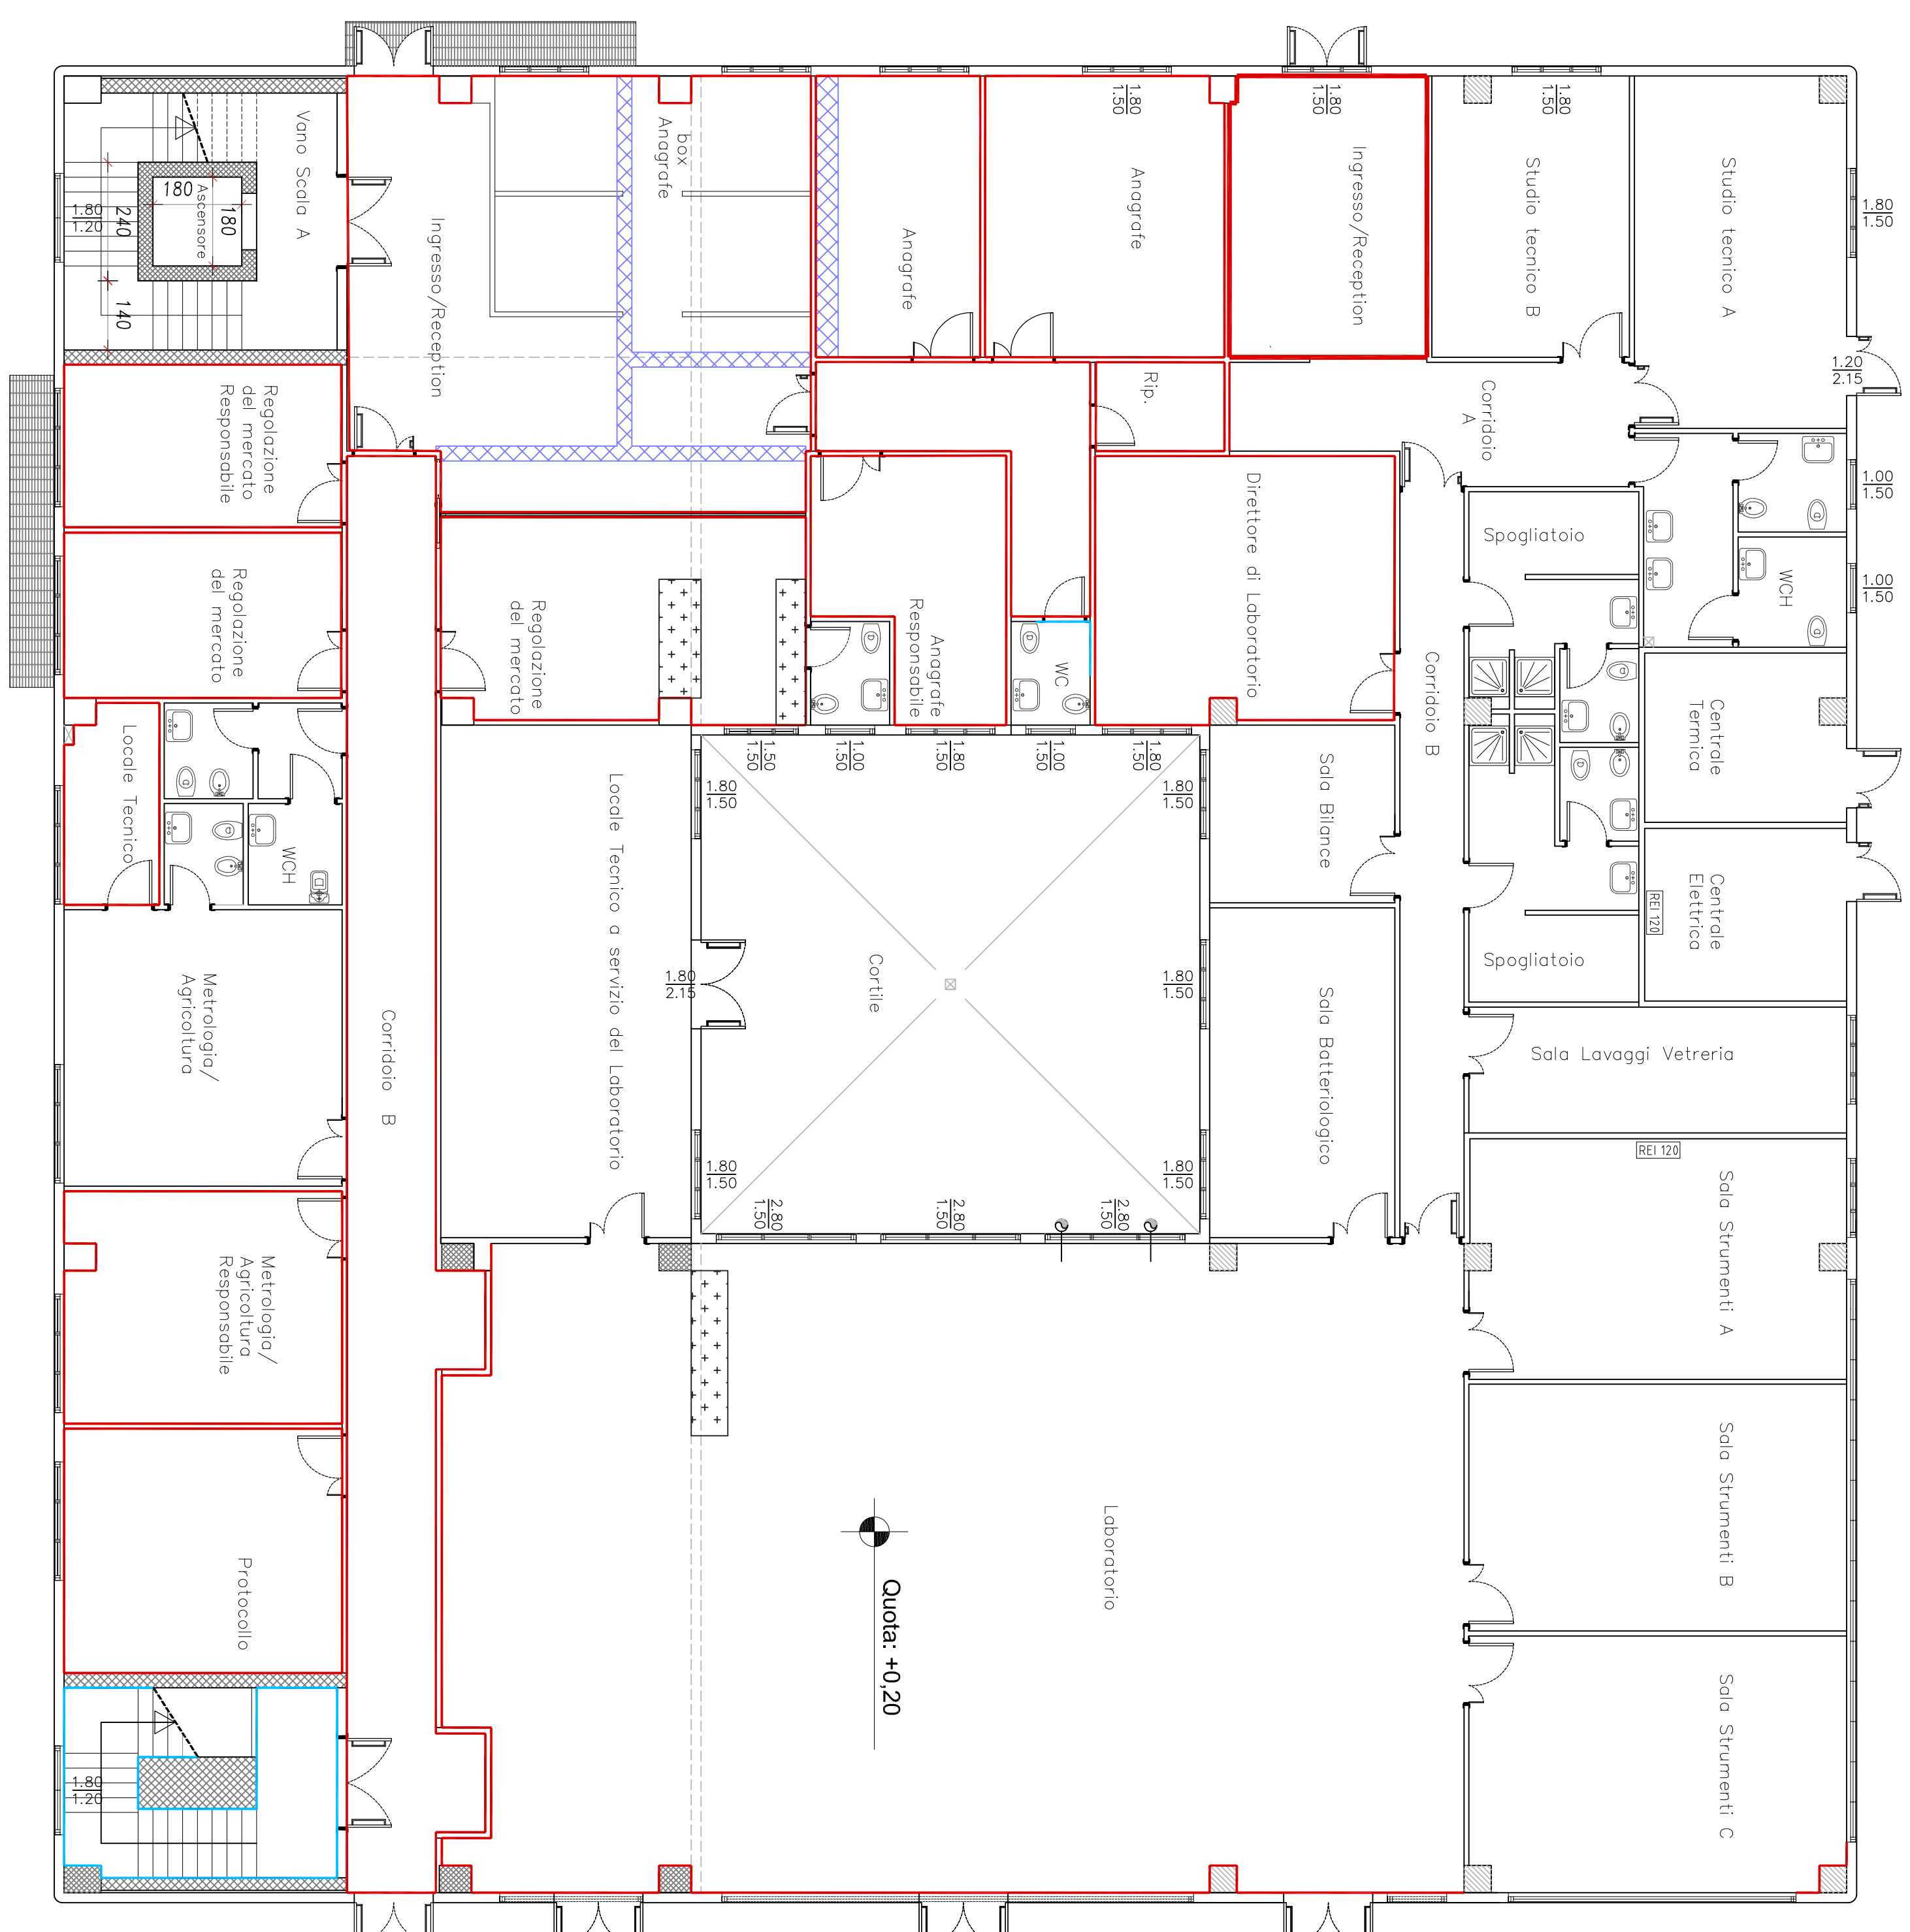

PIANTA PIANO PRIMO



- Tinteggiatura muri [Rit. n° Tariffa E.016.036]
- Intonacatura e integgiatura muri [Rit. n°Tariffa E.016.011.a, E.16.027.b, E.16.036]
- Adeguamento dei controsoffitti [Rit. n° Tariffa 006]
- Ripristino pannelli controsoffitto ondulati [Rit. n° Tariffa 011]
- Controsoffitti H=30 cm [Rit. n° Tariffa E.007.022]
- Controsoffitti H=80 cm [Rit. n° Tariffa E.007.022]
- Intonacatura e integgiatura soffitto [Rit. n°Tariffa E.016.011.a, E.16.027.b, E.16.036]
- Nuove lavoce [Rit. n°Tariffa 1.002.002.a]
- Nuove WC [Rit. n°Tariffa 1.002.006]
- Nuove bidet [Rit. n°Tariffa 1.002.005]




Camera di Commercio
Brindisi

**REALIZZAZIONE DELLA NUOVA SEDE CAMERALE
PRESSO LA "CITTADELLA DELLA RICERCA"
km 706+000 STRADA STATALE 7 APPIA**

PROGETTO ESECUTIVO

RESPONSABILE UNICO DEL PROCEDIMENTO
Dott. Angelo Raffaele CARFONO



LOCALIZZAZIONE DEGLI INTERVENTI:
Planimetrie tinteggiate e controsoffitti

nr.	data	organismo esecutore	realizzo	realizzo Angeleski
0	14/04/2017		Carfoni	Angeleski

oggetto della licenza

lotto

12

area

1:100

nr.

12

anno

1:100

lotto

12

area

1:100