



PIANTA PIANO TERRA

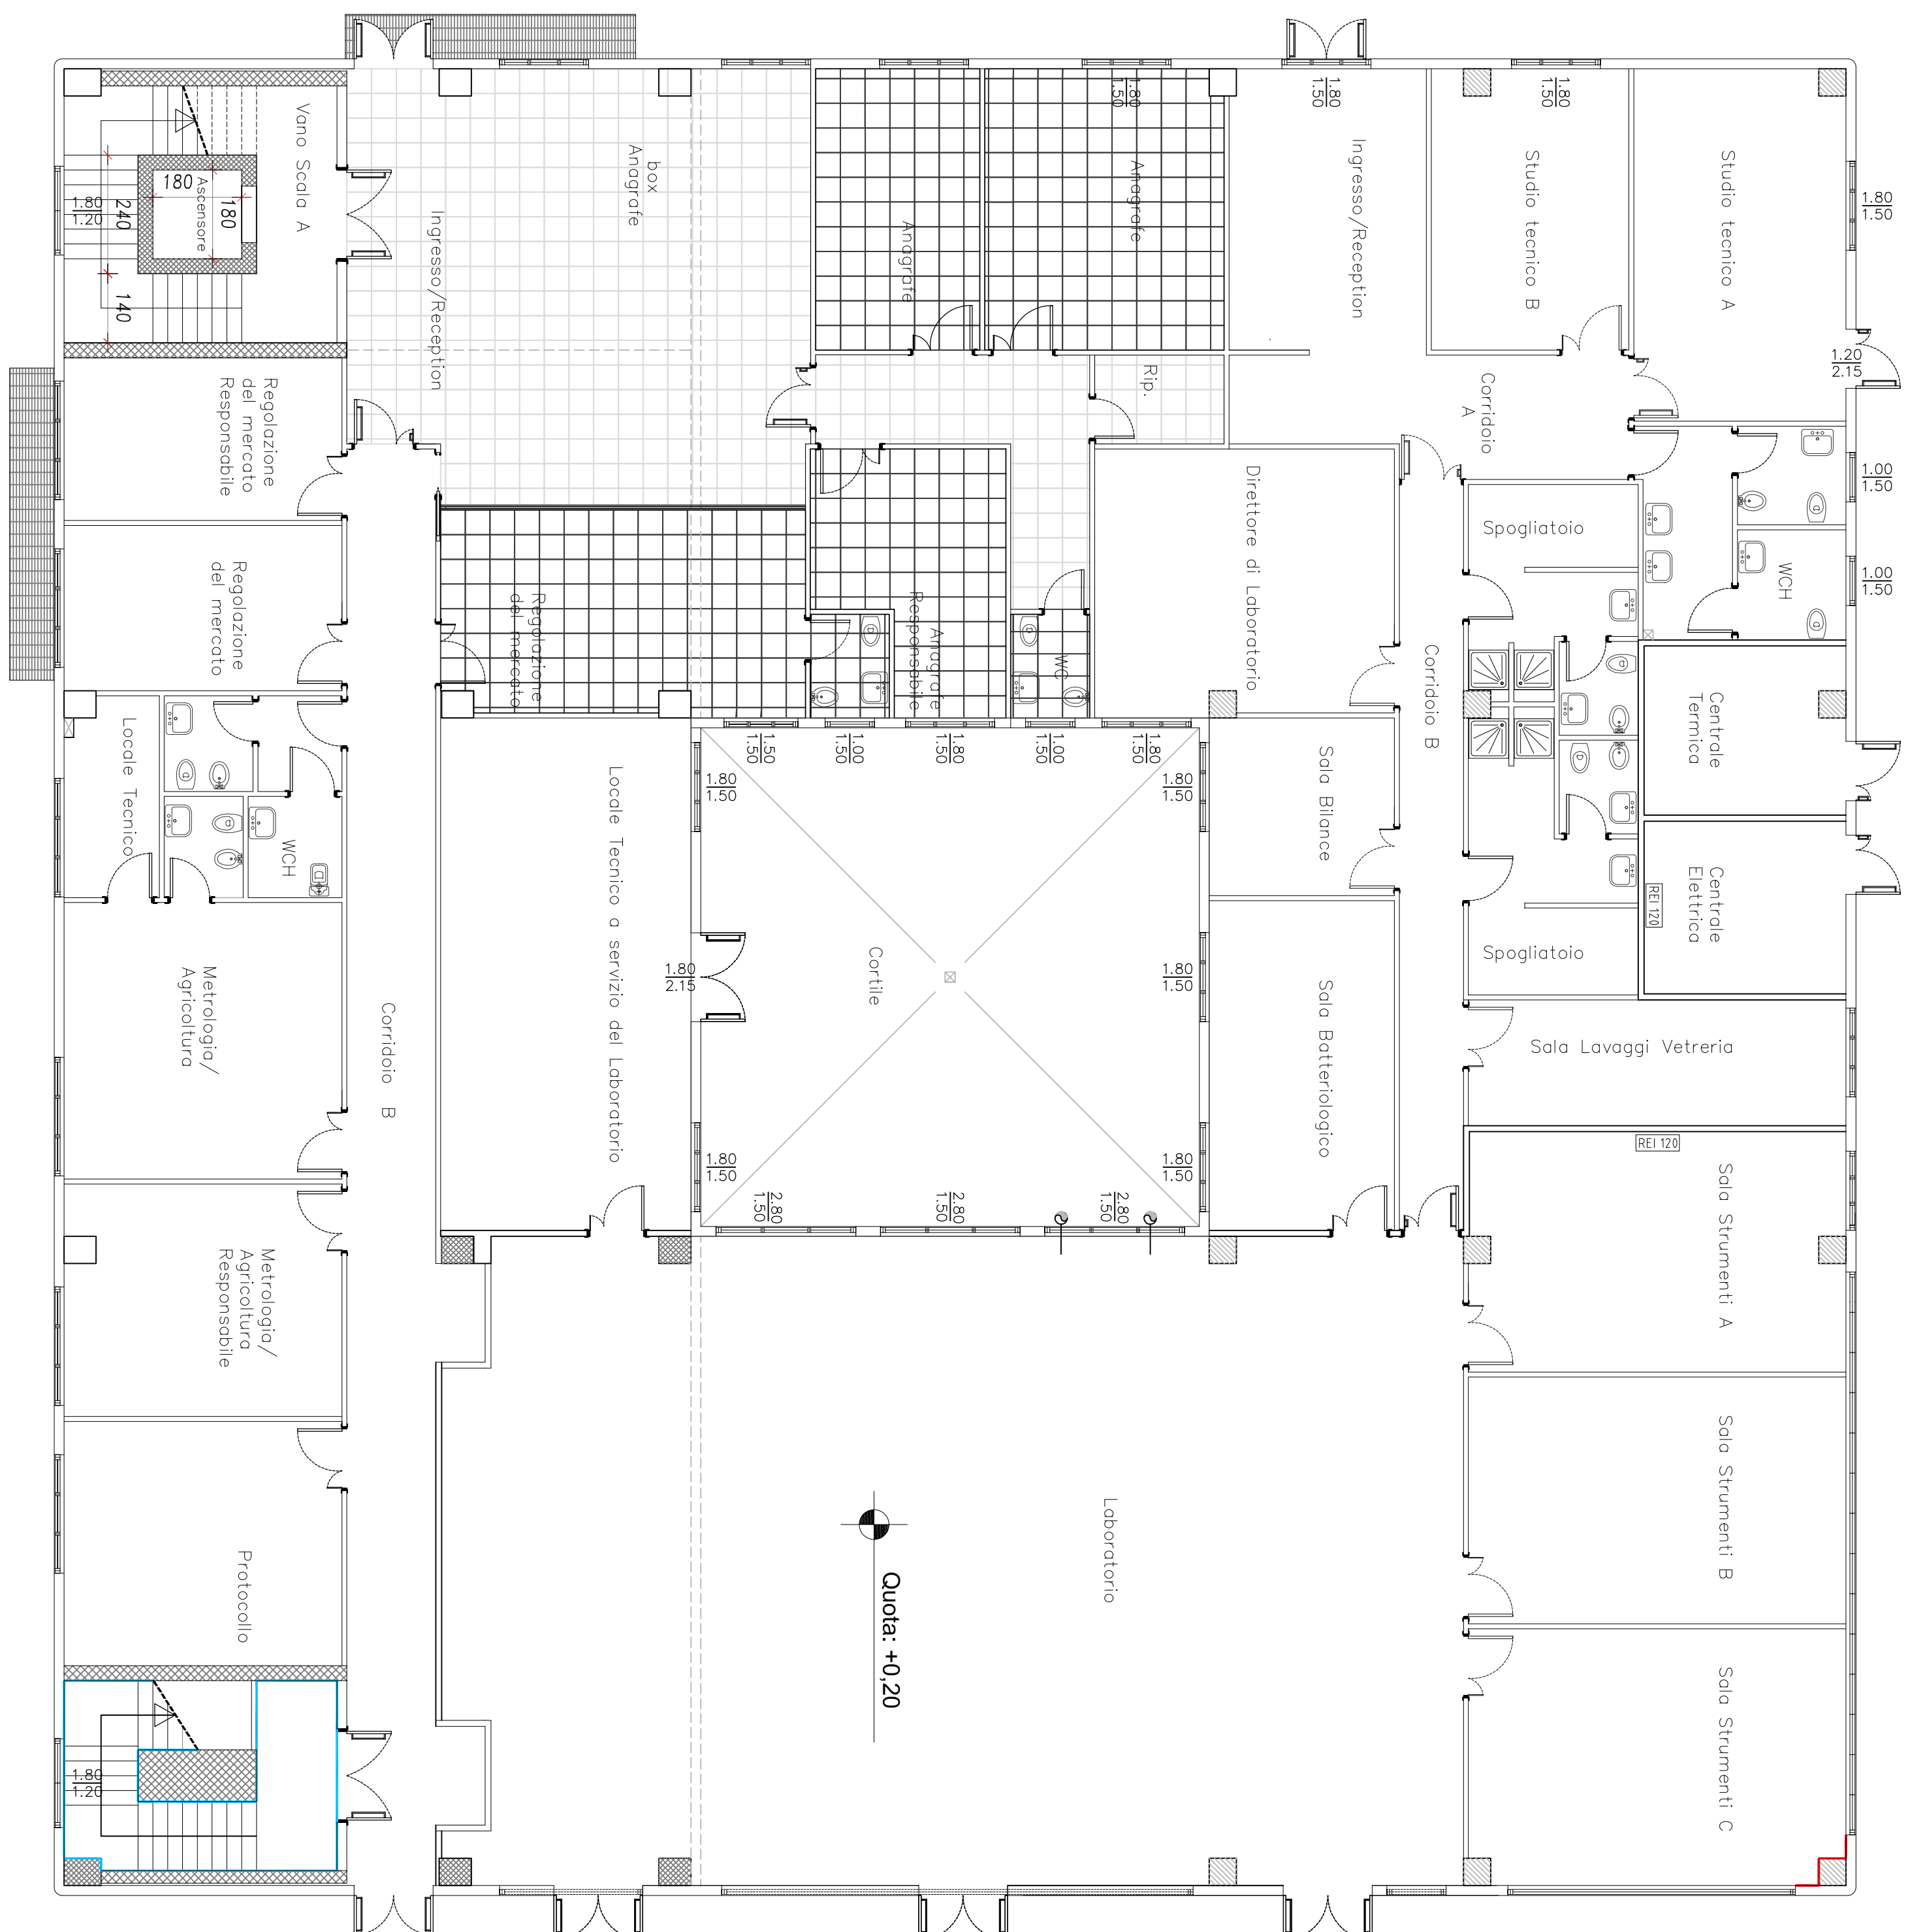


PIANTA PIANO PRIMO

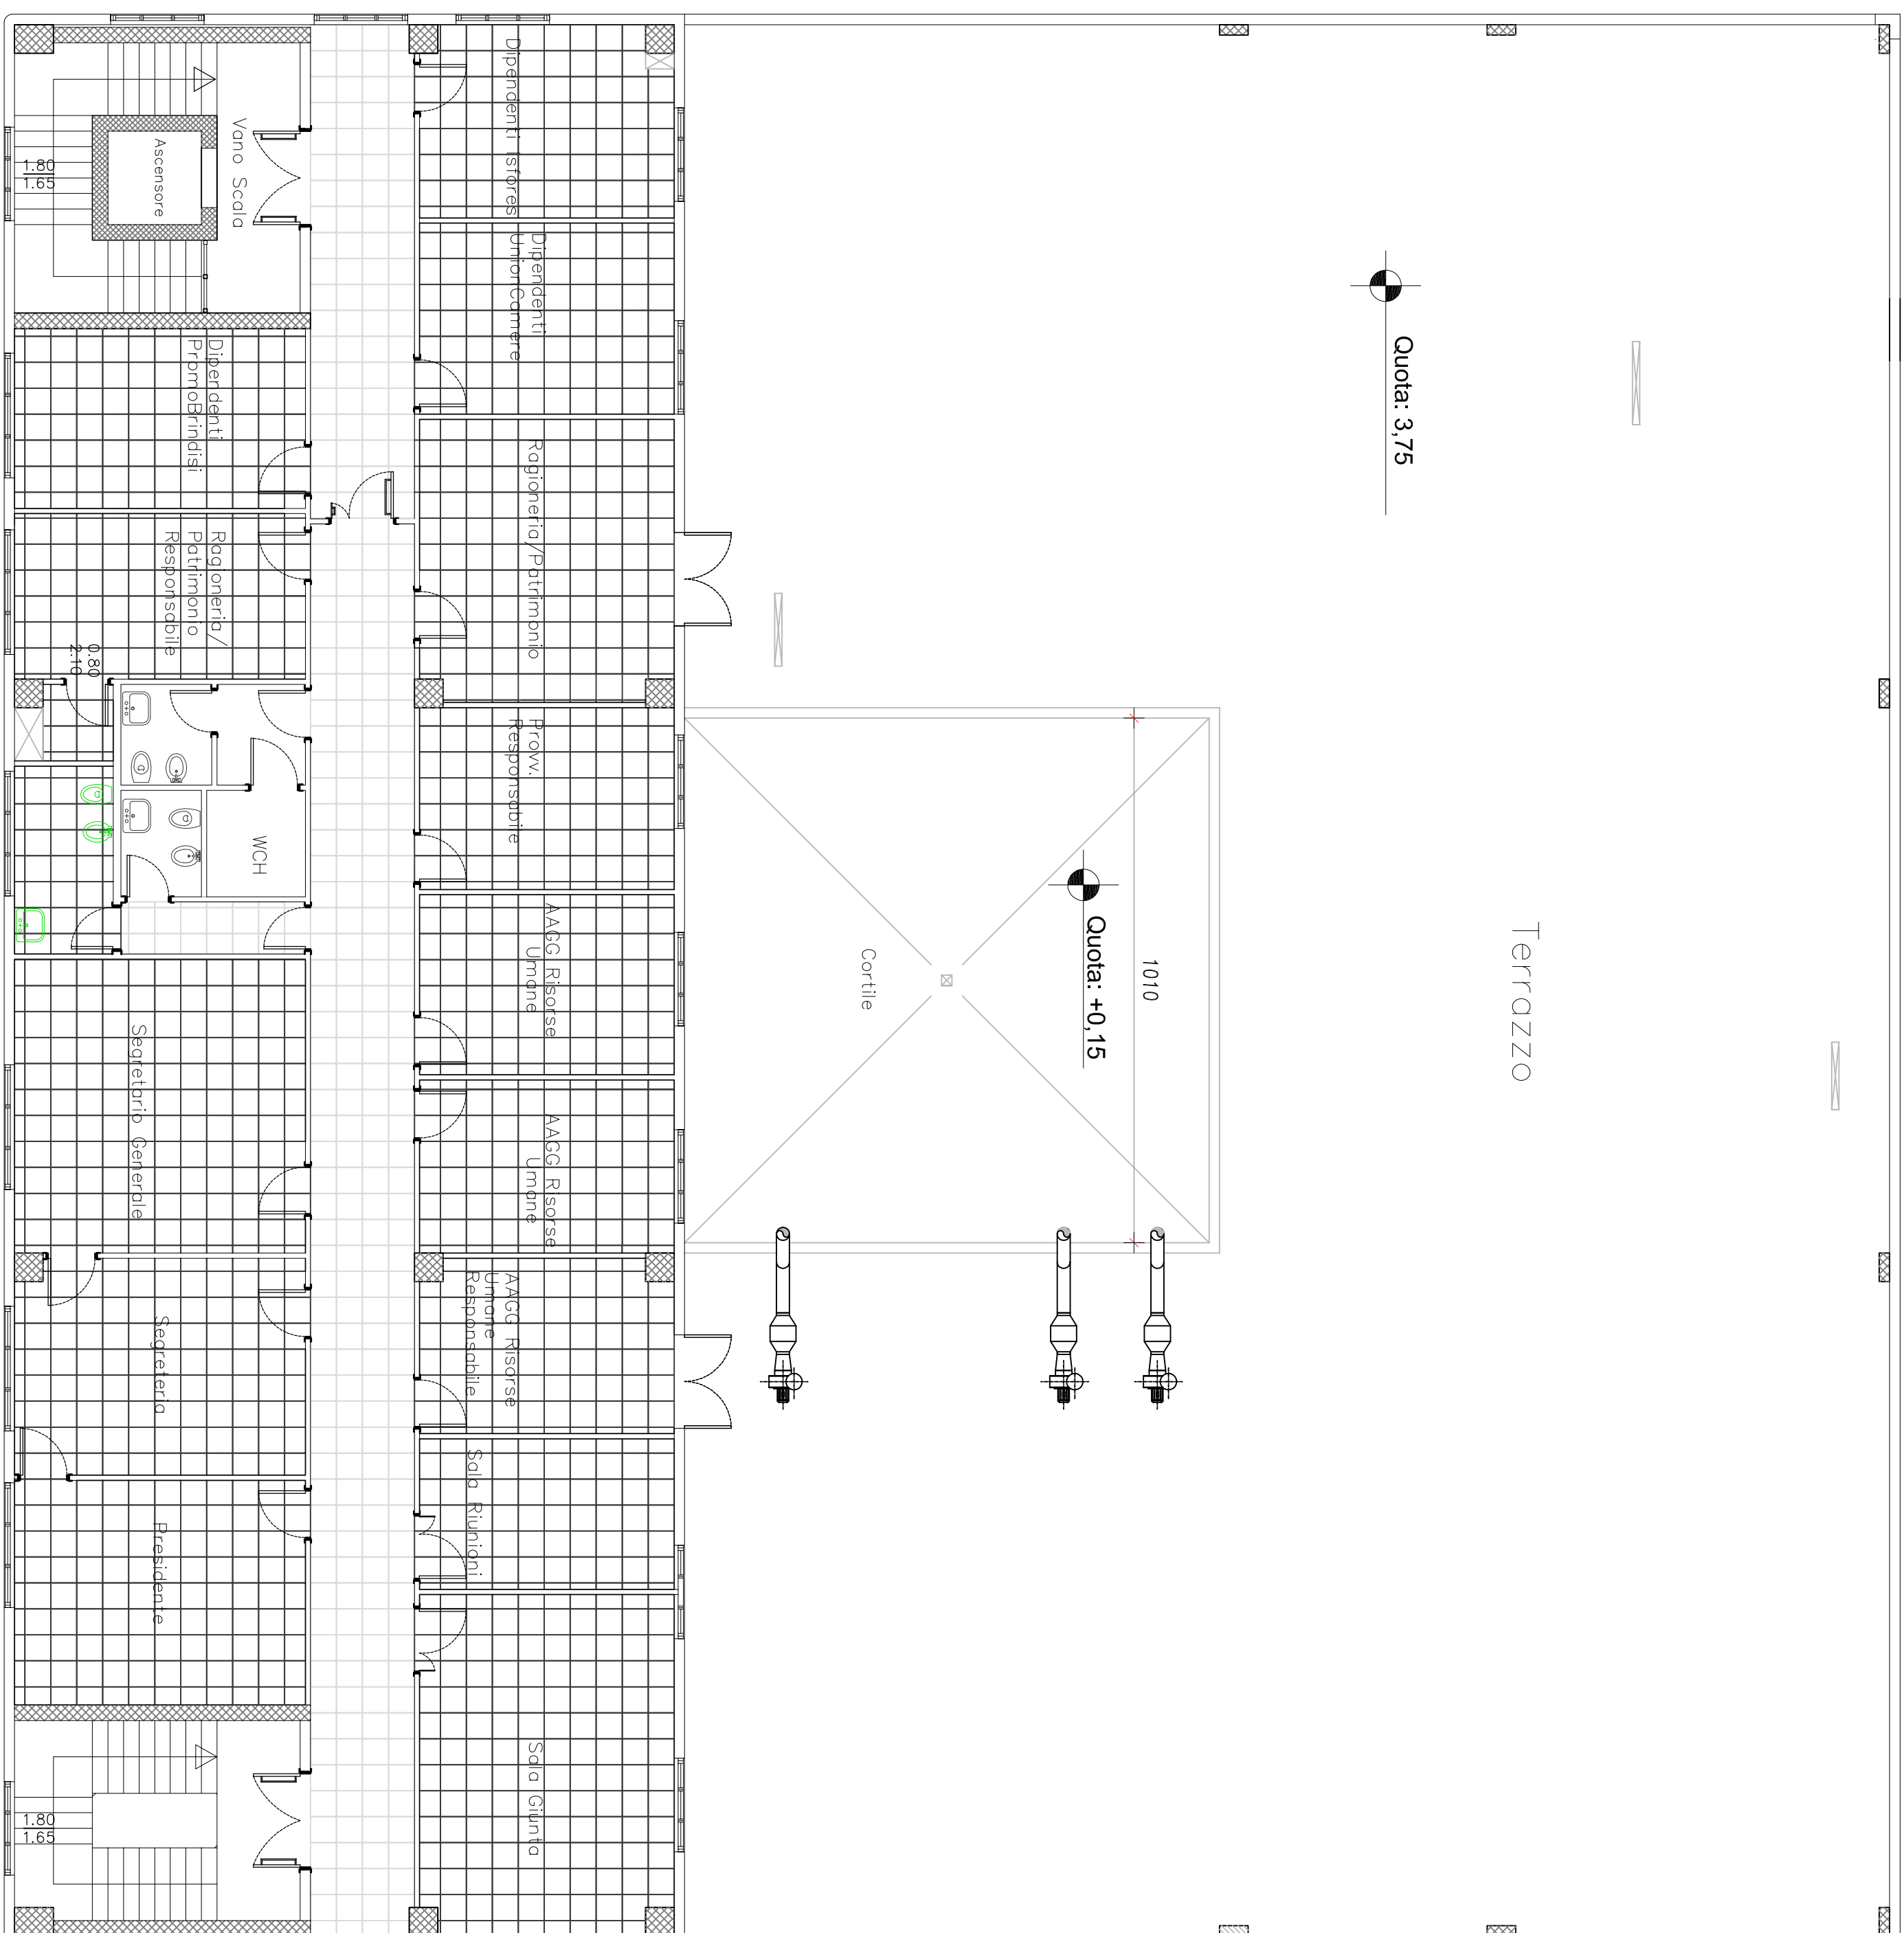

- Pavimentazione in gres dimensioni 50x50 cm di colore grigio chiaro a scelta DL

[illegible]

- Pavimentazione in gres dimensioni 50x50 cm di colore grigio scuro a scelta DL



Camera di Commercio
Brindisi